
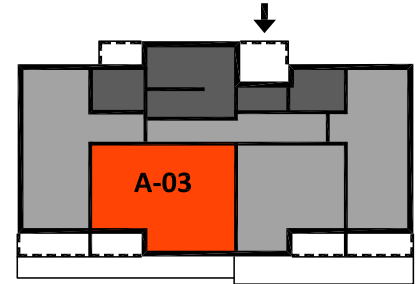


mieszkanie: **A-03**
 kondygnacja: Parter
 metraż: 56,96 m²

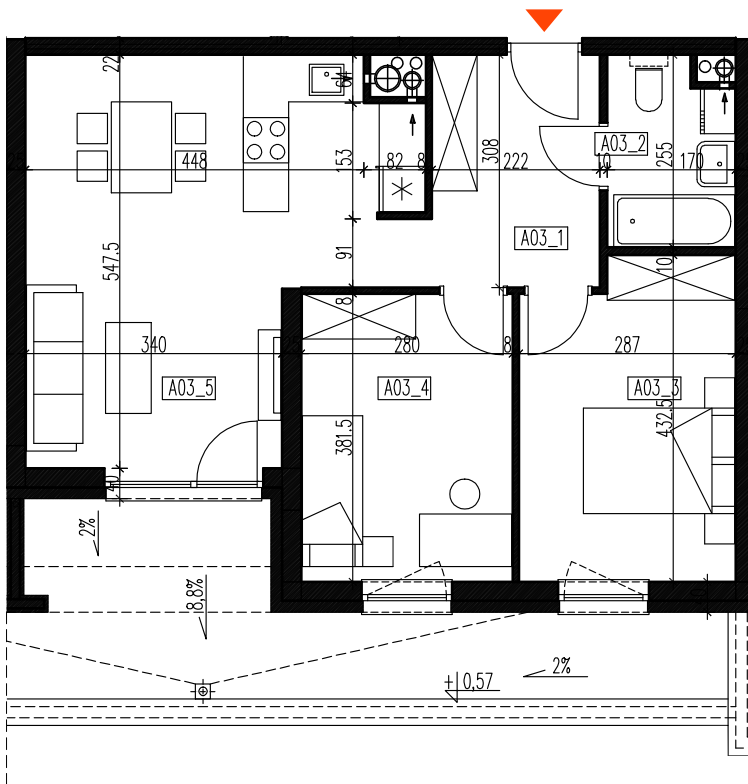

0 2m

skala 1:100

nr pomieszczenia	pomieszczenie	pow. użytkowa. m2
A03_1	przedpokój	7,49
A03_2	łazienka	4,04
A03_3	sypialnia	11,71
A03_4	sypialnia	10,58
A03_5	salon z aneksem kuch.	23,14
		56,96
A03_T	taras	15,62
	powierzchnia użytkowa (łącznie z tarasem)	72,58

