
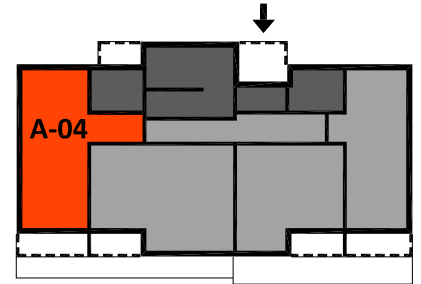


mieszkanie: **A-04**
 kondygnacja: **Parter**
 metraż: **49,07 m²**

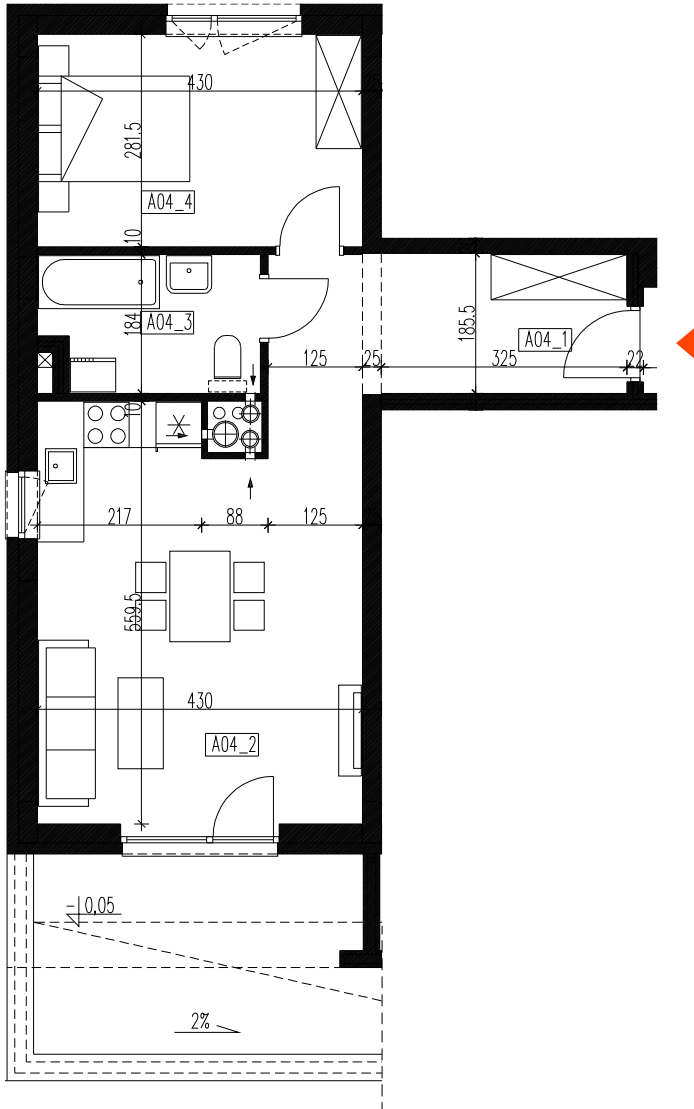

0 2m

skala 1:100

nr pomieszczenia	pomieszczenie	pow.użytkowa. m2
A04_1	przedpokój	9,8
A04_2	salon z aneksem kuch.	22,22
A04_3	łazienka	5,09
A04_4	sypialnia	11,96
		49,07
A04_T	taras	11,56
powierzchnia użytkowa (łącznie z tarasem)		60,63

