
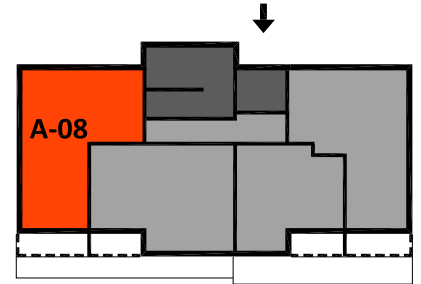


mieszkanie: **A-08**
 kondygnacja: **1 piętro**
 metraż: **58,07 m²**

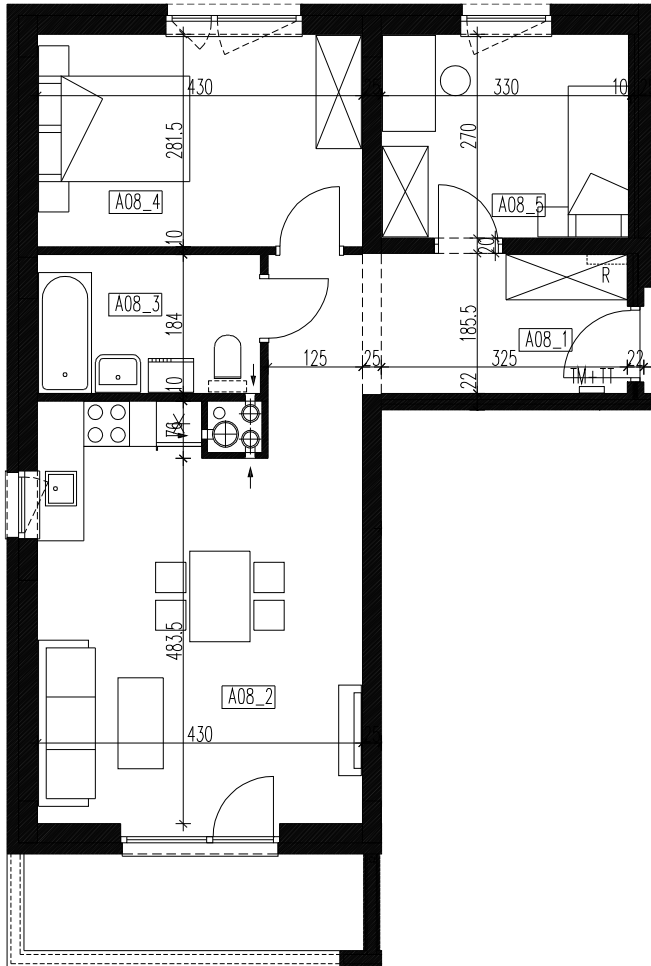

0  2m

skala **1:100**

nr pomieszczenia	pomieszczenie	pow. użytkowa. m2
A08_1	przedpokój	9,8
A08_2	salon z aneksem kuch.	22,22
A08_3	łazienka	5,4
A08_4	sypialnia	11,96
A08_5	sypialnia	8,69
		58,07
A08_L	loggia	5,78
	powierzchnia użytkowa (łącznie z loggią)	63,85

