
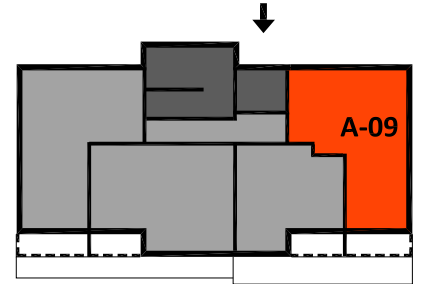



mieszkanie: **A-09**
 kondygnacja: **2 piętro**
 metraż: **56,45 m²**

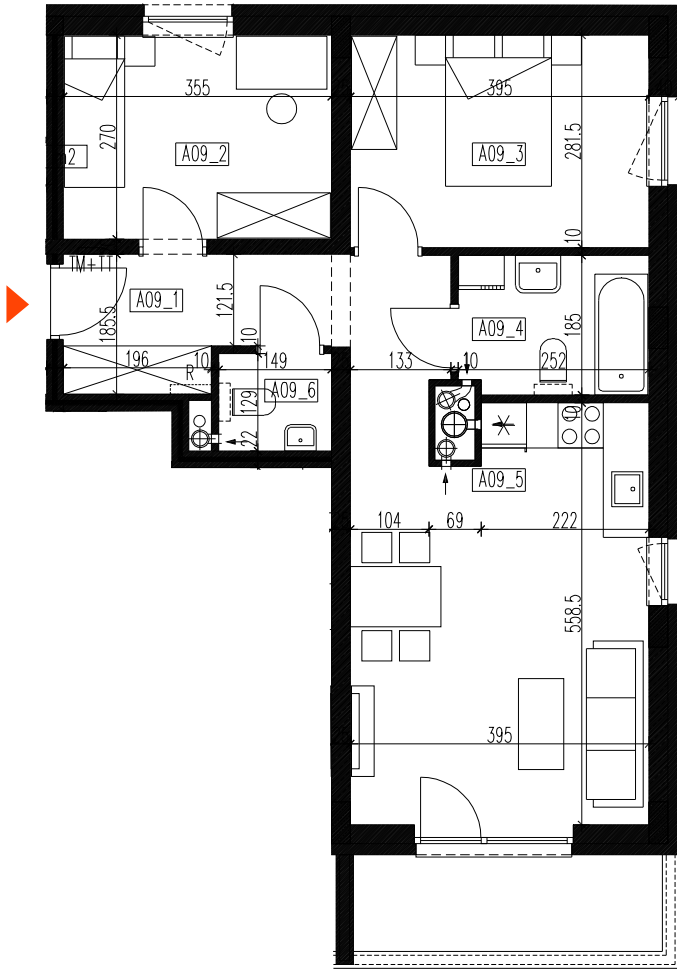

0  2m

skala **1:100**

nr pomieszczenia	pomieszczenie	pow. użytkowa. m2
A09_1	przedpokój	8,00
A09_2	sypialnia	9,44
A09_3	sypialnia	10,98
A09_4	łazienka	4,57
A09_5	salon z aneksem kuch.	21,56
A09_6	wc	1,90
		56,45
A09_L	loggia	5,23
powierzchnia użytkowa (łącznie z loggią)		61,68

