
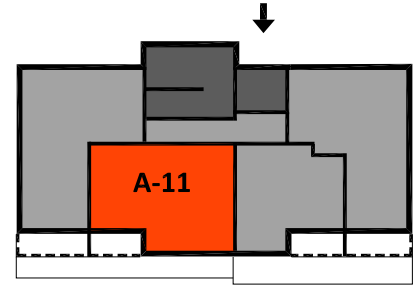


mieszkanie: **A-11**  
 kondygnacja: **2 piętro**  
 metraż: **56,96 m<sup>2</sup>**

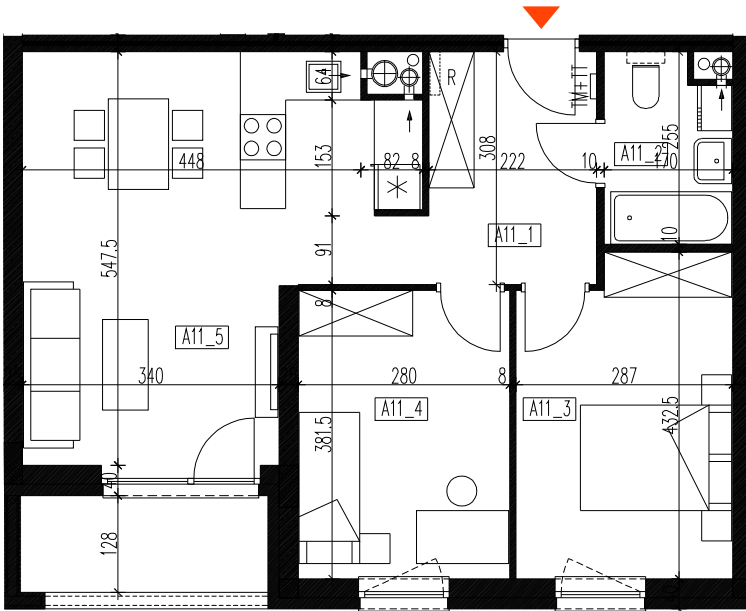

0  2m

skala **1:100**

nr pomieszczenia	pomieszczenie	pow.użytkowa. m2
A11_1	przedpokój	7,45
A11_2	łazienka	4,04
A11_3	sypialnia	11,71
A11_4	sypialnia	10,58
A11_5	salon z aneksem kuch.	23,18
		<b>56,96</b>
A11_L	loggia	4,23
powierzchnia użytkowa (łącznie z loggią)		<b>61,19</b>

