
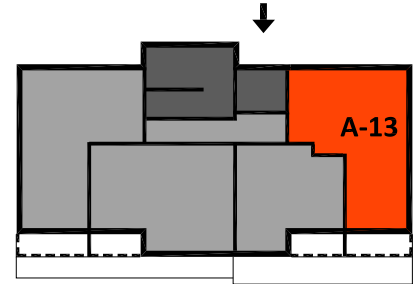


mieszkanie: **A-13**
 kondygnacja: **3 piętro**
 metraż: **56,45 m²**

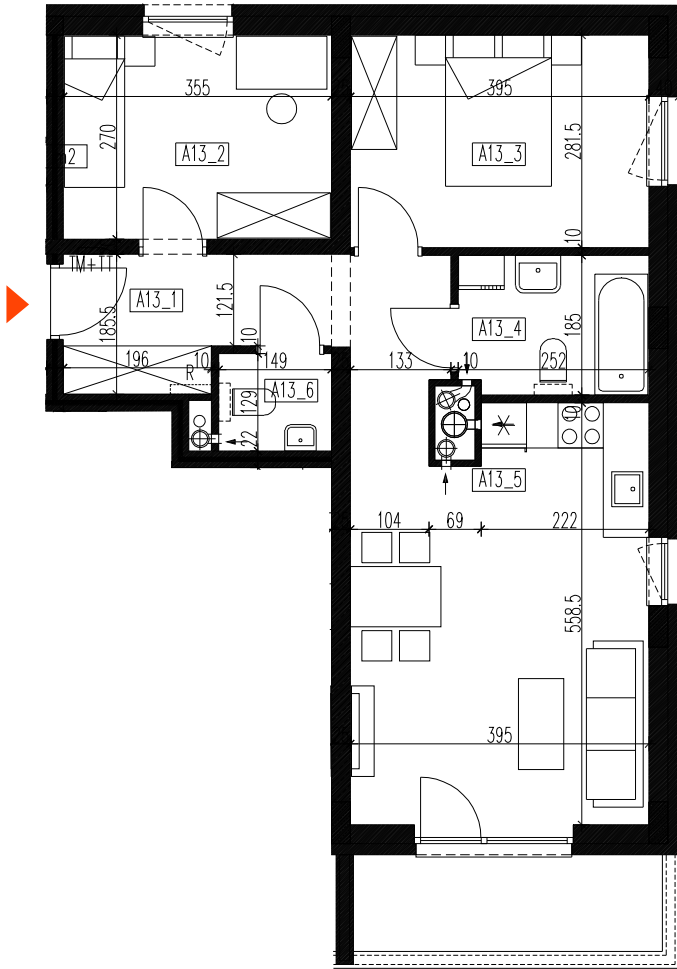

0  2m

skala **1:100**

nr pomieszczenia	pomieszczenie	pow.użytkowa. m2
A13_1	przedpokój	8,00
A13_2	sypialnia	9,44
A13_3	sypialnia	10,98
A13_4	łazienka	4,57
A13_5	salon z aneksem kuch.	21,56
A13_6	wc	1,90
		56,45
A13_L	loggia	5,23
	powierzchnia użytkowa (łącznie z loggią)	61,68

