
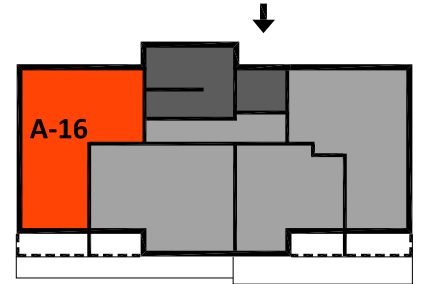


mieszkanie: **A-16**
 kondygnacja: **3 piętro**
 metraż: **58,07 m²**

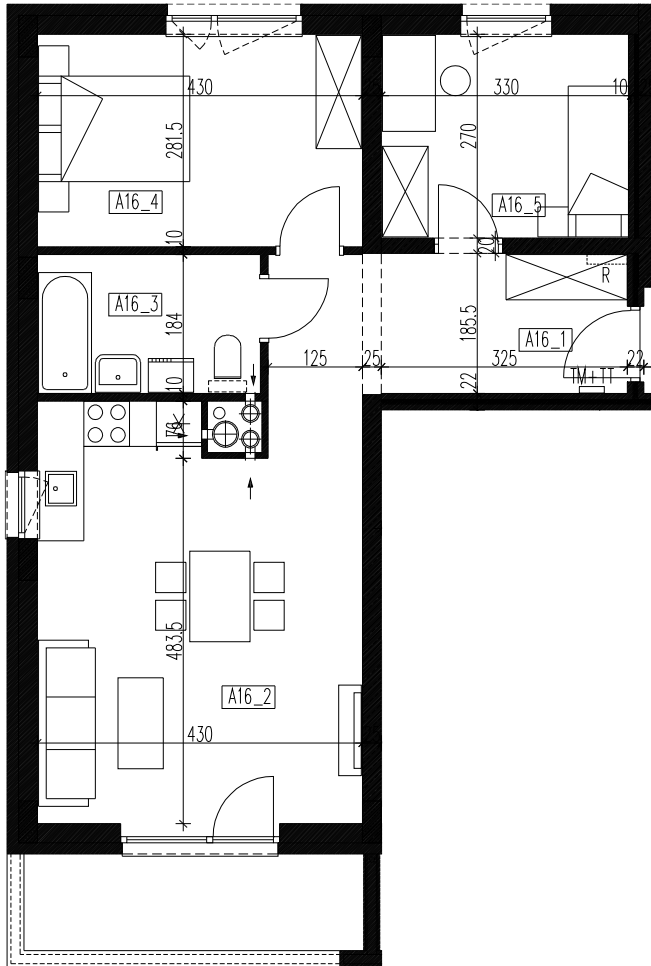

0 2m

skala 1:100

nr pomieszczenia	pomieszczenie	pow. użytkowa. m2
A16_1	przedpokój	9,80
A16_2	salon z aneksem kuch.	22,22
A16_3	łazienka	5,4
A16_4	sypialnia	11,96
A16_5	sypialnia	8,69
		58,07
A16_L	loggia	5,78
	powierzchnia użytkowa (łącznie z loggią)	63,85

