
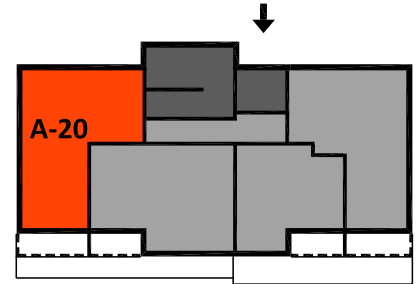


mieszkanie: **A-20**
kondygnacja: **4 piętro**
metraż: **58,07 m²**

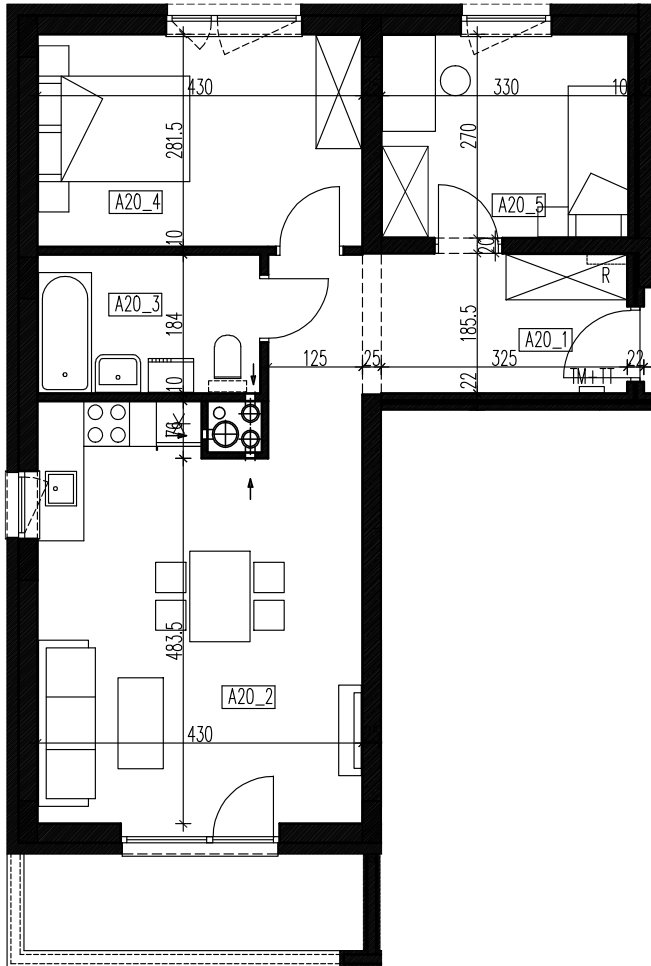

0 2m

skala 1:100

nr pomieszczenia	pomieszczenie	pow. użytkowa. m2
A20_1	przedpokój	9,80
A20_2	salon z aneksem kuch.	22,22
A20_3	łazienka	5,4
A20_4	sypialnia	11,96
A20_5	sypialnia	8,69
		58,07
A20_L	loggia	5,78
	powierzchnia użytkowa (łącznie z loggią)	63,85

