
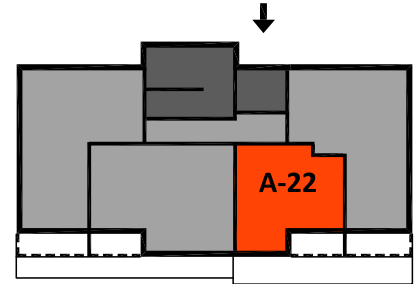


mieszkanie: **A-22**  
kondygnacja: **5 piętro**  
metraż: **39,06 m<sup>2</sup>**

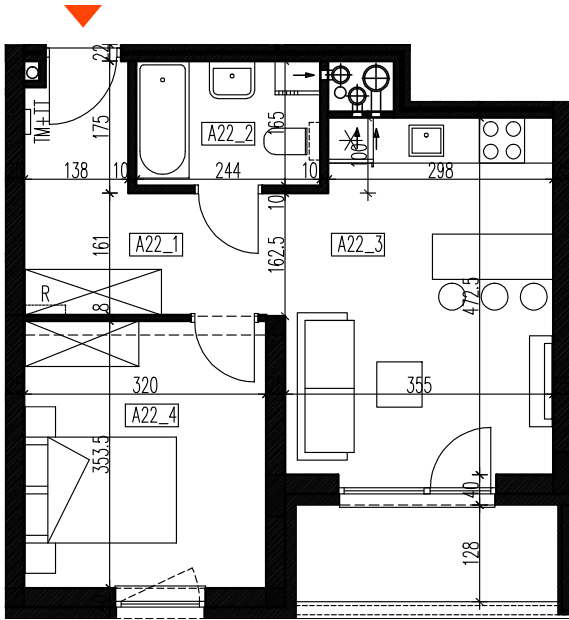

0 2m

skala 1:100

nr pomieszczenia	pomieszczenie	pow.użytkowa. m2
A22_1	przedpokój	7,85
A22_2	łazienka	4,03
A22_3	salon z aneksem kuch.	16,02
A22_4	sypialnia	11,16
		<b>39,06</b>
A22_L	loggia	4,43
powierzchnia użytkowa (łącznie z loggia)		<b>43,49</b>

