



mieszkanie: **A-25**
kondygnacja: 6 piętro
metraż: 69,23 m²

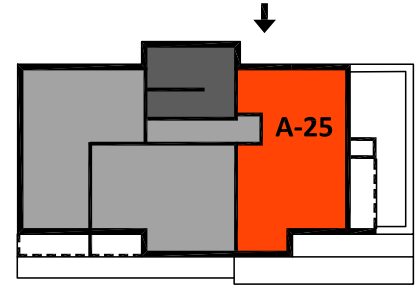

skala 1:100

nr pomieszczenia	pomieszczenie	pow.użytkowa. m2
A25_1	przedpokój	10,83
A25_2	sypialnia	9,15
A25_3	sypialnia	9,9
A25_4	kuchnia	5,94
A25_5	salon	16,56
A25_6	sypialnia	10,75
A25_7	łazienka	4,61
A25_8	wc	1,49
		69,23
A25_T	taras	35,19
powierzchnia użytkowa (łącznie z tarasem)		104,42

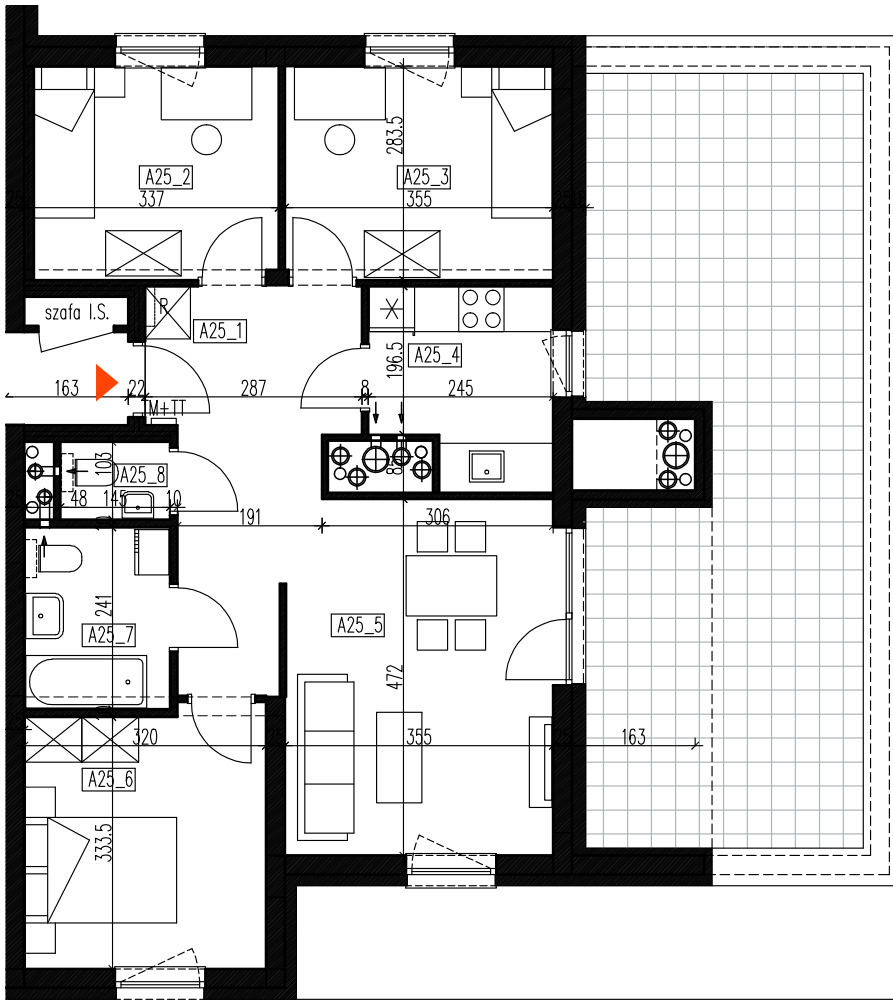