
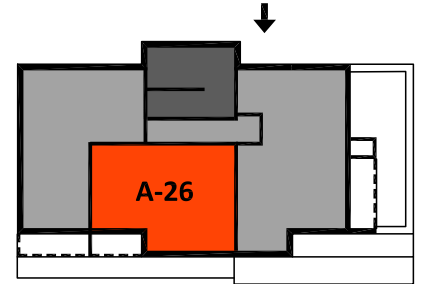


mieszkanie: **A-26**
kondygnacja: **6 piętro**
metraż: **56,96 m²**

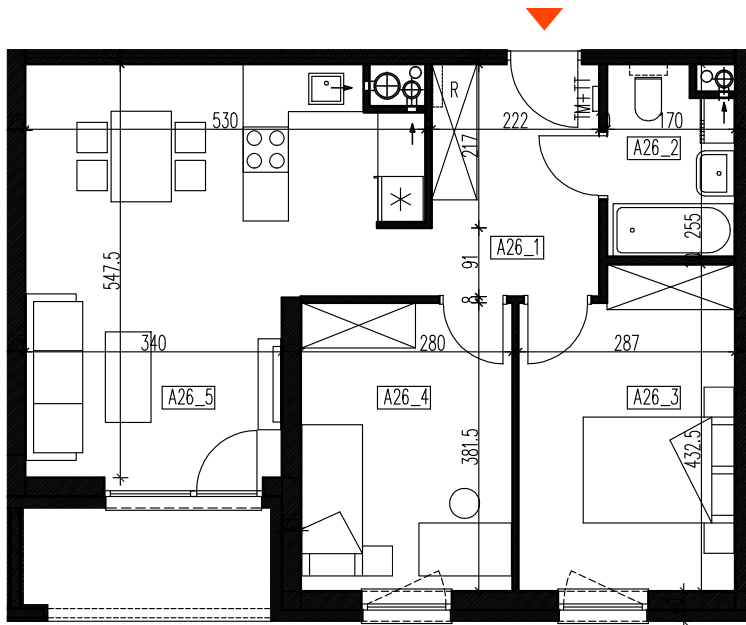

0 2m

skala 1:100

nr pomieszczenia	pomieszczenie	pow. użytkowa. m2
A26_1	przedpokój	7,45
A26_2	łazienka	4,04
A26_3	sypialnia	11,71
A26_4	sypialnia	10,58
A26_5	salon z aneksem kuch.	23,18
		56,96
A26_L	loggia	4,23
powierzchnia użytkowa (łącznie z loggią)		61,19

