
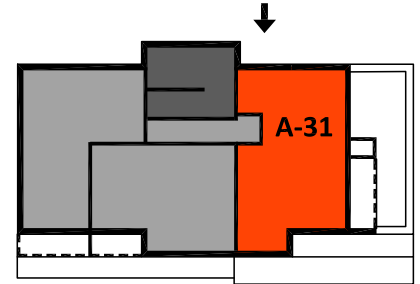


mieszkanie: **A-31**
 kondygnacja: **8 piętro**
 metraż: **69,23 m²**

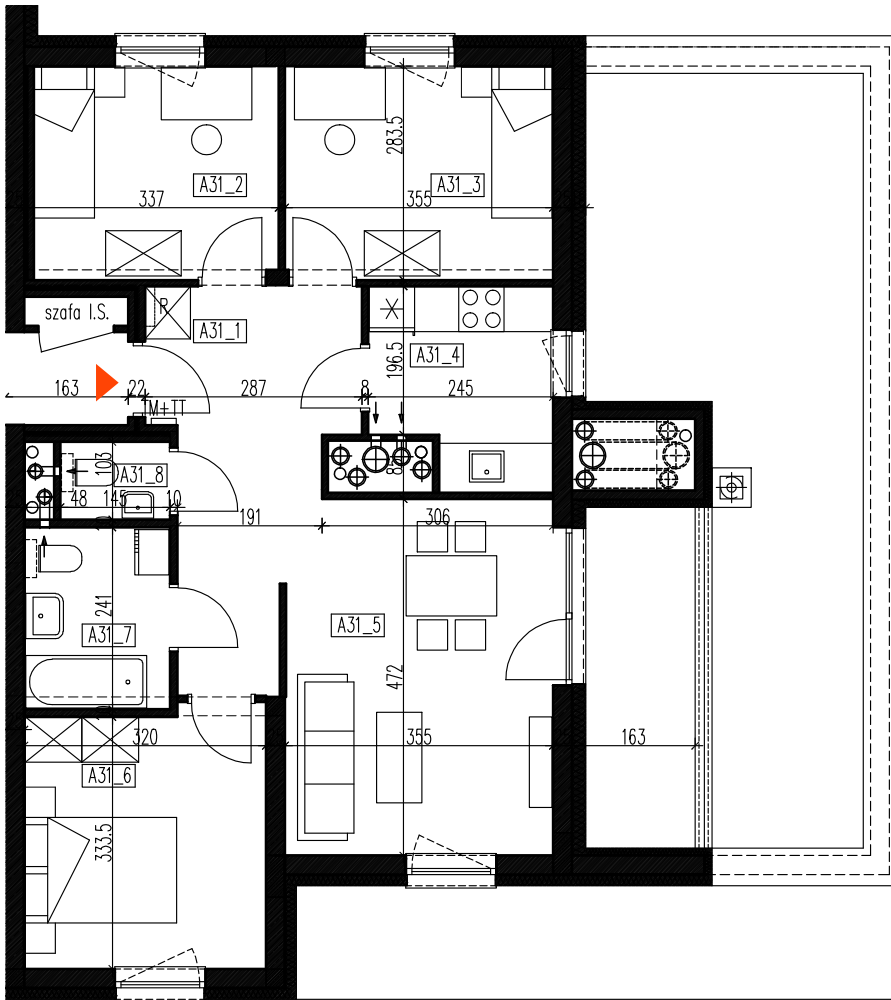

0 2m

skala 1:100

| nr pomieszczenia | pomieszczenie | pow. użytkowa. m2 |
|------------------|--|-------------------|
| A31_1 | przedpokój | 10,83 |
| A31_2 | sypialnia | 9,15 |
| A31_3 | sypialnia | 9,9 |
| A31_4 | kuchnia | 5,94 |
| A31_5 | salon | 16,56 |
| A31_6 | sypialnia | 10,75 |
| A31_7 | łazienka | 4,61 |
| A31_8 | wc | 1,49 |
| | | 69,23 |
| A31_L | loggia | 6,49 |
| | powierzchnia użytkowa (łącznie z loggią) | 75,72 |

