
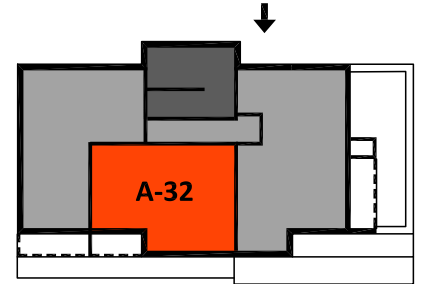


mieszkanie: **A-32**
 kondygnacja: **8 piętro**
 metraż: **56,96 m²**

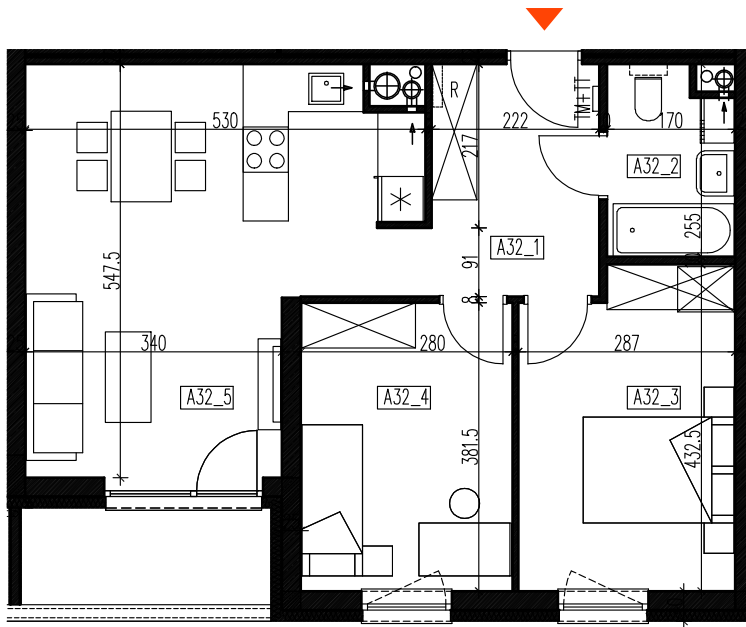

0 2m

skala 1:100

nr pomieszczenia	pomieszczenie	pow.użytkowa. m2
A32_1	przedpokój	7,45
A32_2	łazienka	4,04
A32_3	sydialnia	11,71
A32_4	sydialnia	10,58
A32_5	salon z aneksem kuch.	23,18
		56,96
A32_L	loggia	4,23
	powierzchnia użytkowa (łącznie z loggią)	61,19

