



mieszkanie: **B-08**
kondygnacja: 1 piętro
metraż: 58,07 m²

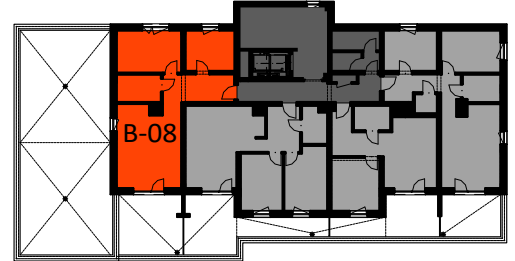

skala 1:100

nr pomieszczenia	pomieszczenie	pow. użytkowa. m2
B08_1	przedpokój	9,8
B08_2	salon z aneksem kuch.	22,22
B08_3	łazienka	5,4
B08_4	sypialnia	11,96
B08_5	sypialnia	8,69
		58,07
B08_L	loggia	16,83
powierzchnia użytkowa (łącznie z loggią)		74,9

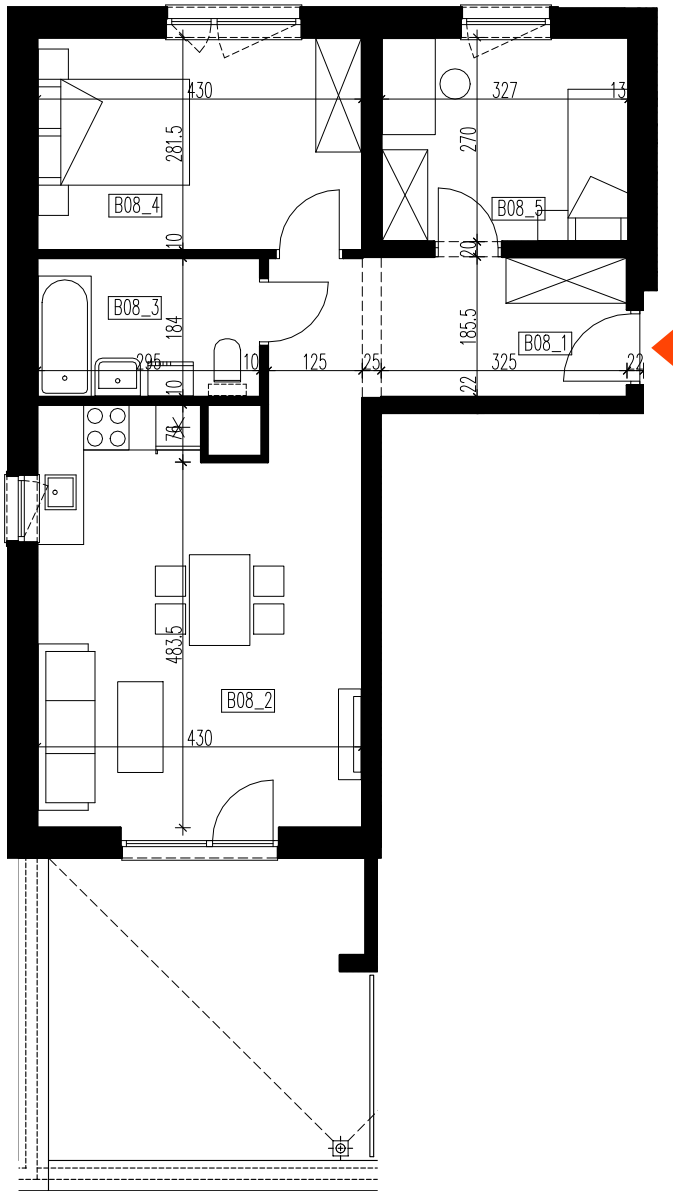