
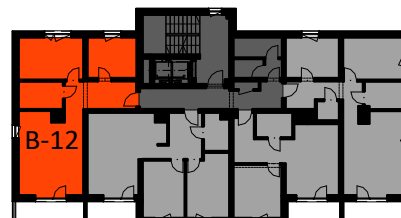


mieszkanie: **B-12**  
 kondygnacja: 2 piętro  
 metraż: 58,07 m<sup>2</sup>

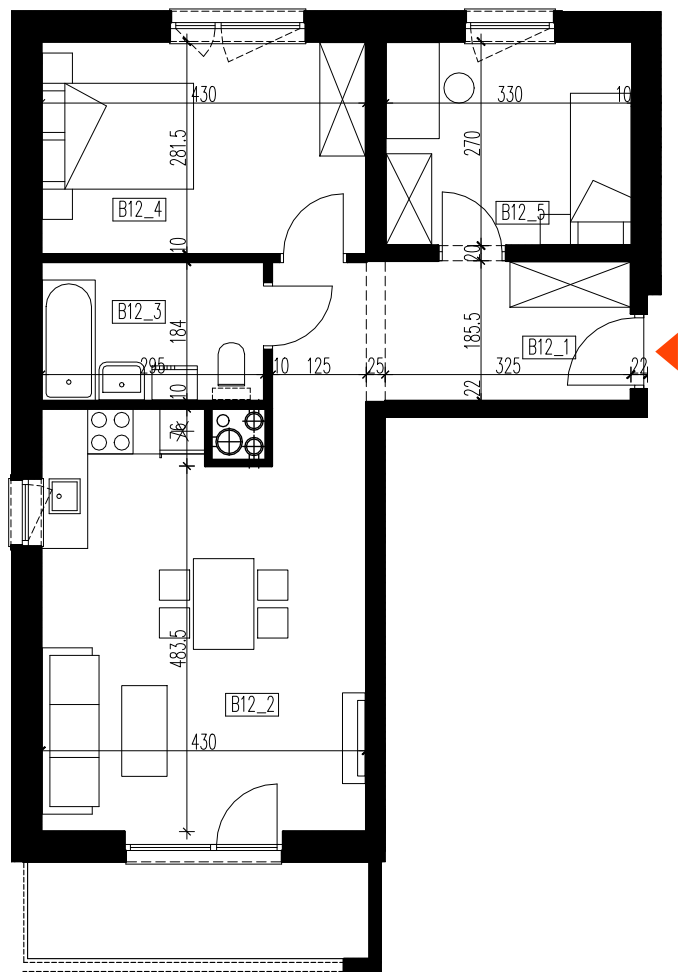

0 2m

skala 1:100

nr pomieszczenia	pomieszczenie	pow. użytkowa. m2
B12_1	przedpokój	9,80
B12_2	salon z aneksem kuch.	22,22
B12_3	łazienka	5,4
B12_4	sypialnia	11,96
B12_5	sypialnia	8,69
		<b>58,07</b>
B12_L	loggia	5,78
powierzchnia użytkowa (łącznie z loggią)		<b>63,85</b>

