
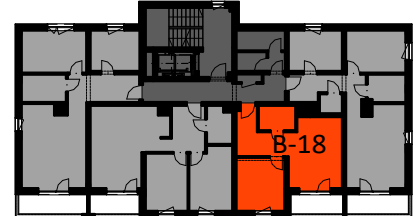


mieszkanie: **B-18**
 kondygnacja: 4 piętro
 metraż: 39,06 m²

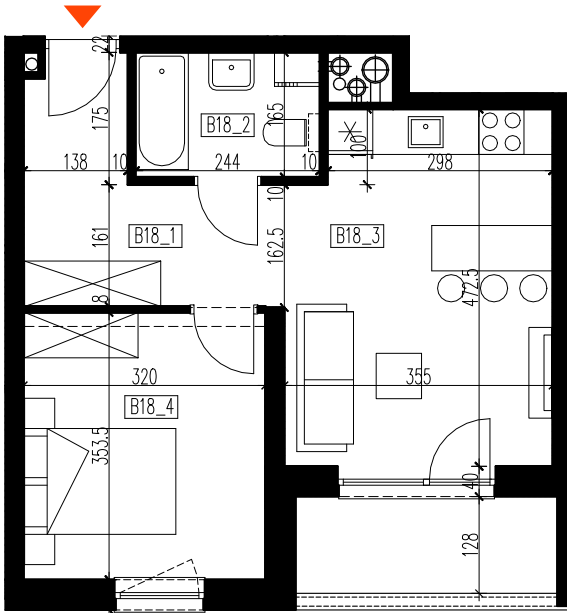

0 2m

skala 1:100

nr pomieszczenia	pomieszczenie	pow. użytkowa. m2
B18_1	przedpokój	7,85
B18_2	łazienka	4,03
B18_3	salon z aneksem kuch.	16,02
B18_4	sypialnia	11,16
		39,06
B18_L	loggia	4,43
powierzchnia użytkowa (łącznie z loggia)		43,49

