
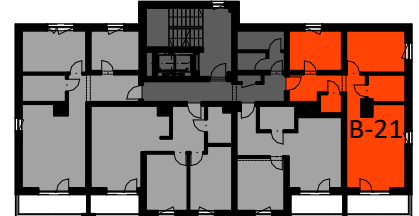


mieszkanie: **B-21**
 kondygnacja: 5 piętro
 metraż: 56,45 m²

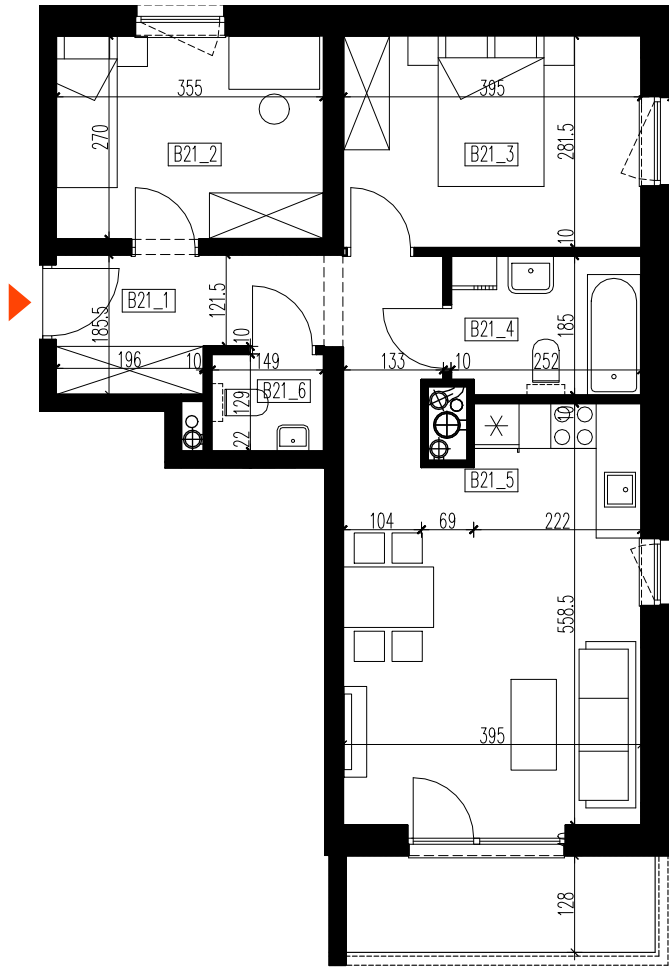

0 2m

skala 1:100

nr pomieszczenia	pomieszczenie	pow.użytkowa. m2
B21_1	przedpokój	8,00
B21_2	sypialnia	9,44
B21_3	sypialnia	10,98
B21_4	łazienka	4,57
B21_5	salon z aneksem kuch.	21,56
B21_6	wc	1,90
		56,45
B21_L	loggia	5,23
powierzchnia użytkowa (łącznie z loggią)		61,68

