


# BUDYNEK MIESZKALNY WIELORODZINNY

Dębica, ul. J. Piłsudskiego


mieszkanie: **A-06**  
kondygnacja: **1 piętro**  
metraż: **36,29 m<sup>2</sup>**

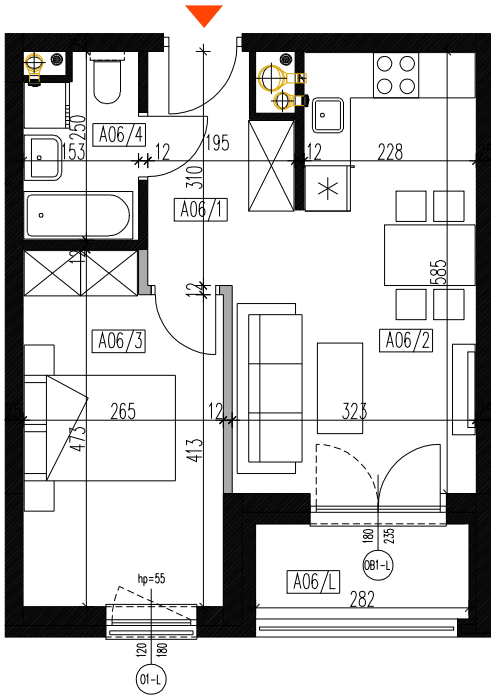

nr	pomieszczenie	pow. m2
A06/1	przedpokój	4,58
A06/2	salon z aneksem kuch.	16,63
A06/3	sypialnia	11,64
A06/4	łazienka	3,44
		<b>36,29</b>
A06/L	loggia	3,43

0  2m

skala 1:100

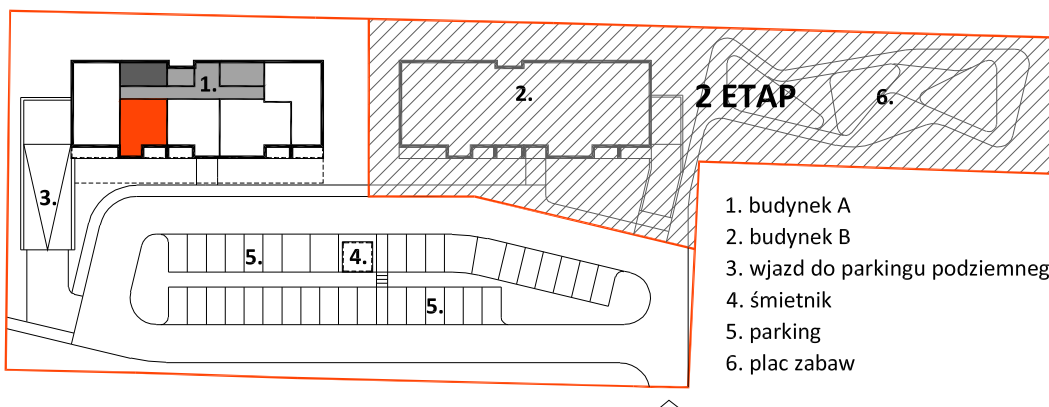

1. budynek A
2. budynek B
3. wjazd do parkingu podziemnego
4. śmietnik
5. parking
6. plac zabaw

## SGL Deweloper