


BUDYNEK MIESZKALNY WIELORODZINNY

Dębica, ul. J. Piłsudskiego


mieszkanie: **A-07**
kondygnacja: **1 piętro**
metraż: **41,01 m²**

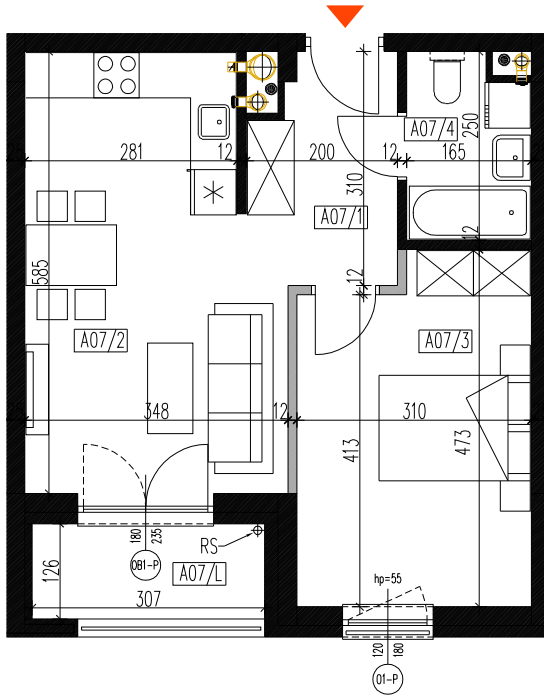

nr	pomieszczenie	pow. m2
A07/1	przedpokój	5,05
A07/2	salon z aneksem kuch.	18,64
A07/3	sypialnia	13,56
A07/4	łazienka	3,76
		41,01
A07/L	loggia	3,74

0  2m

skala 1:100

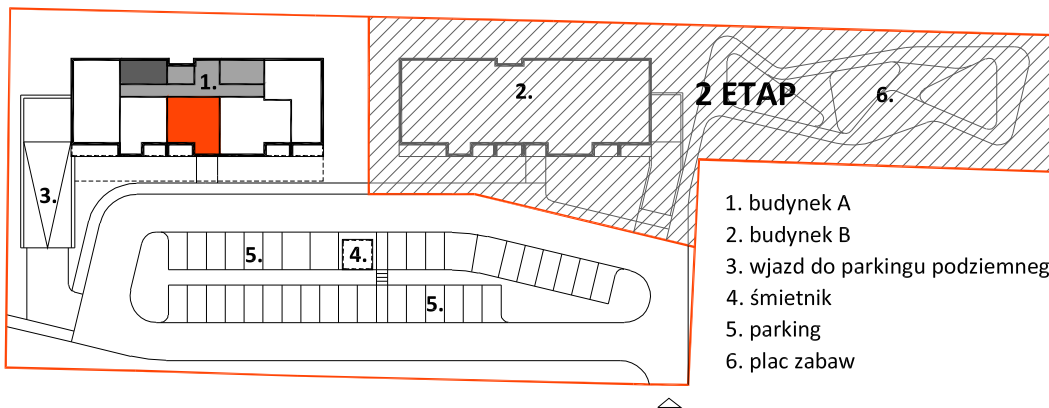

1. budynek A
2. budynek B
3. wjazd do parkingu podziemnego
4. śmietnik
5. parking
6. plac zabaw

SGL Deweloper