


BUDYNEK MIESZKALNY WIELORODZINNY

Dębica, ul. J. Piłsudskiego


mieszkanie: **A-13**
kondygnacja: **2 piętro**
metraż: **56,51 m²**

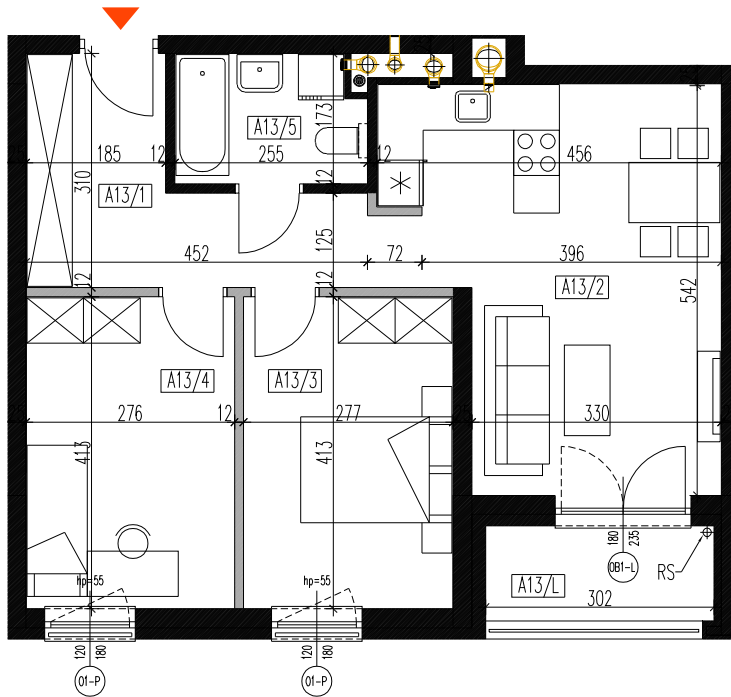

nr	pomieszczenie	pow. m2
A13/1	przedpokój	9,54
A13/2	salon z aneksem kuch.	20,45
A13/3	sypialnia	11,23
A13/4	sypialnia	11,19
A13/5	łazienka	4,1
		56,51
A13/L	loggia	3,68

0  2m

skala 1:100

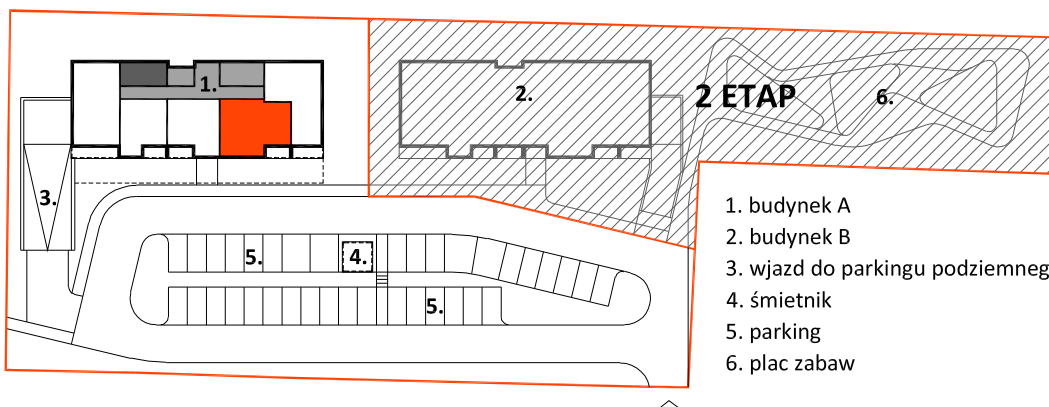

SGL Deweloper