


BUDYNEK MIESZKALNY WIELORODZINNY

Dębica, ul. J.Piłsudskiego


mieszkanie: **A 19**
kondygnacja: **3 piętro**
metraż: **53,72 m²**

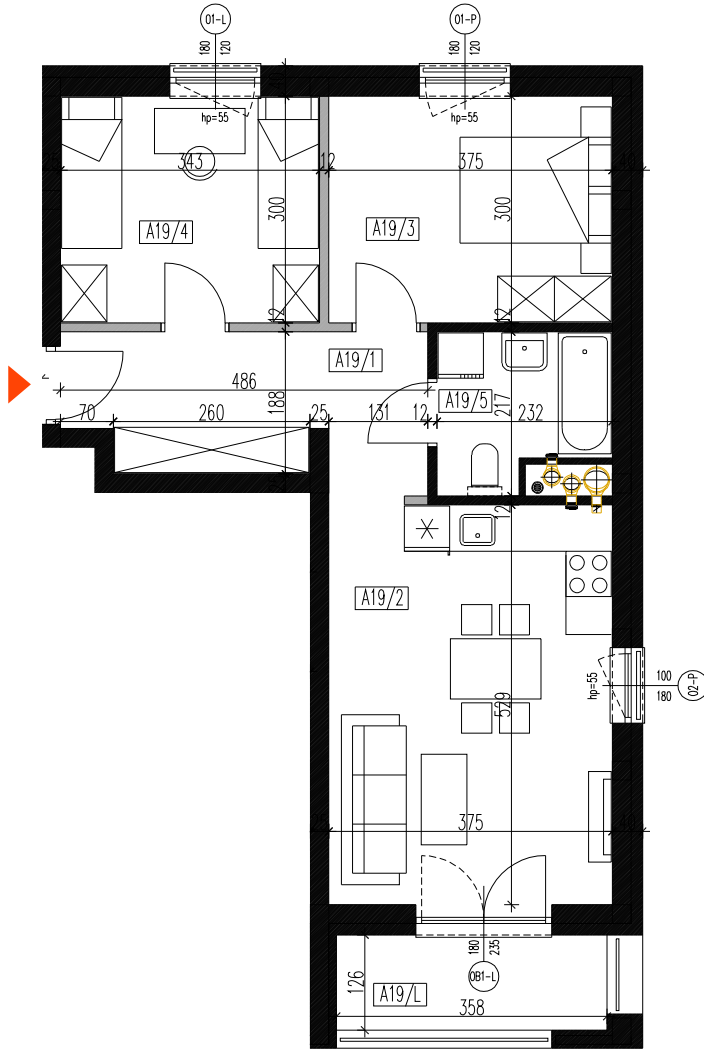

nr	pomieszczenie	pow. m2
A19/1	przedpokój	8,72
A19/2	salon z aneksem kuch.	19,57
A19/3	sypialnia	11,04
A19/4	sypialnia	10,1
A19/5	łazienka	4,29
		53,72
A19/L	loggia	4,37

0 2m

skala 1:100

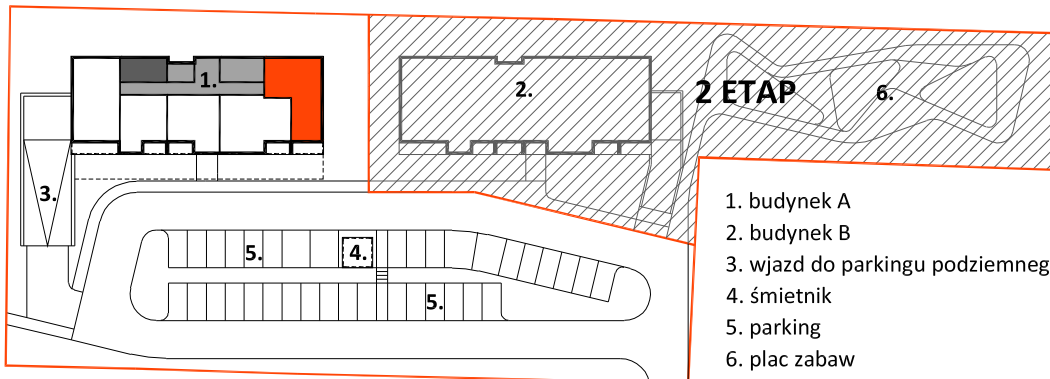

SGL Deweloper