


BUDYNEK MIESZKALNY WIELORODZINNY

Dębica, ul. J. Piłsudskiego


mieszkanie: **A-25**
kondygnacja: **5 piętro**
metraż: **58,48 m²**

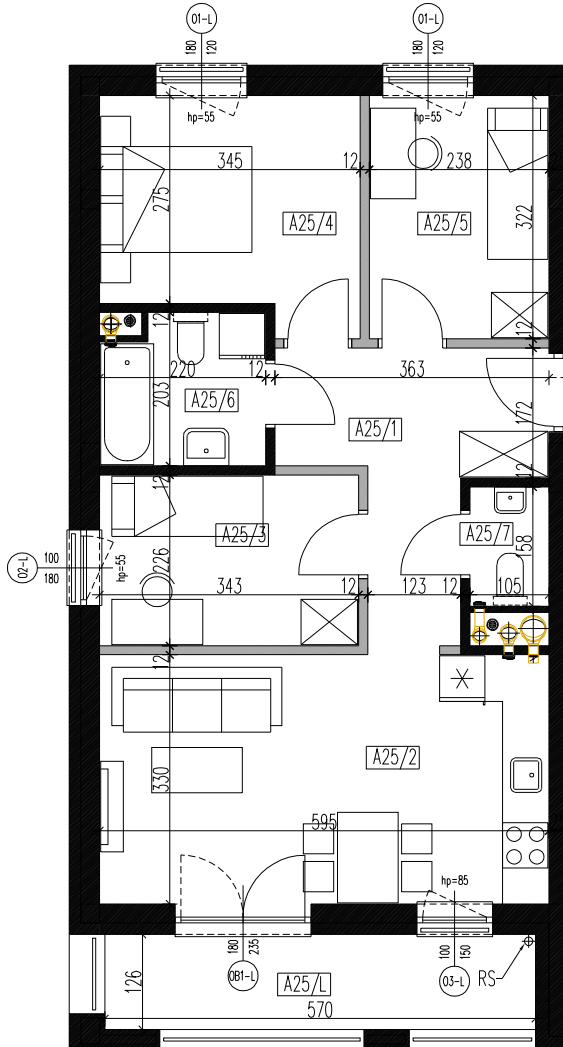

nr	pomieszczenie	pow. m2
A25/1	przedpokój	8,55
A25/2	salon z aneksem kuch.	19,36
A25/3	sypialnia	7,58
A25/4	sypialnia	9,82
A25/5	sypialnia	7,5
A25/6	łazienka	4,09
A25/7	wc	1,58
		58,48
A25/L	loggia	6,97

0 2m

skala 1:100

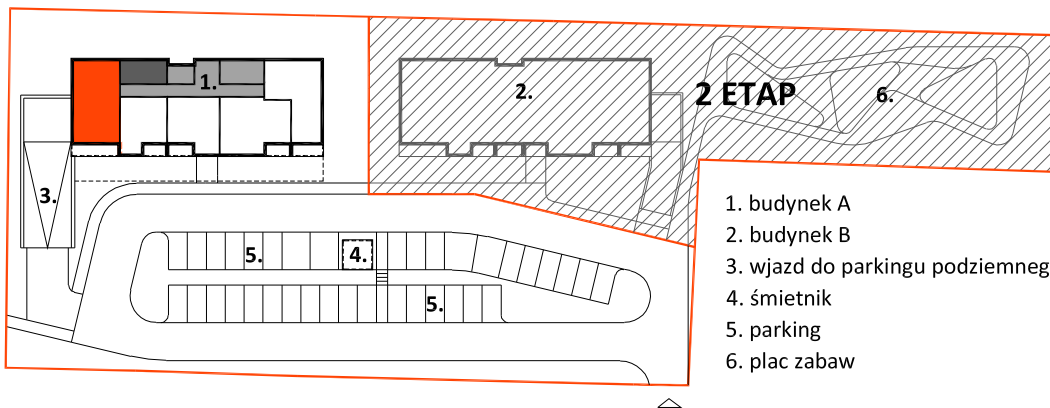

1. budynek A
2. budynek B
3. wjazd do parkingu podziemnego
4. śmietnik
5. parking
6. plac zabaw

SGL Deweloper