


BUDYNEK MIESZKALNY WIELORODZINNY

Dębica, ul. J. Piłsudskiego


mieszkanie: **A-26**
kondygnacja: **5 piętro**
metraż: **36,29 m²**

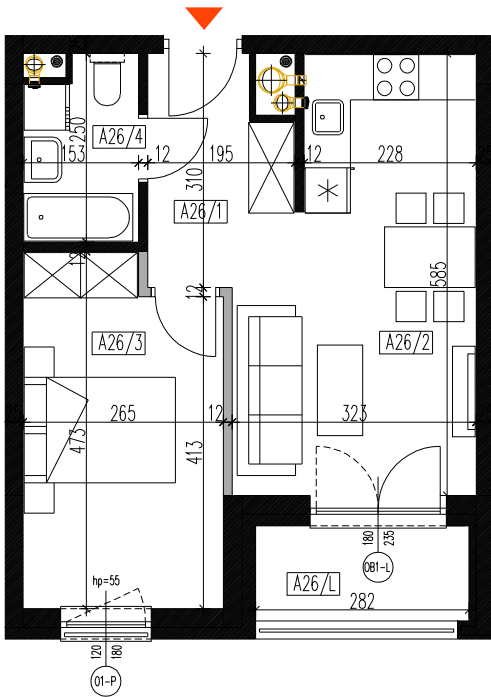

nr	pomieszczenie	pow. m2
A26/1	przedpokój	4,58
A26/2	salon z aneksem kuch.	16,63
A26/3	sypialnia	11,64
A26/4	łazienka	3,44
		36,29
A26/L	loggia	3,43

0 2m

skala 1:100

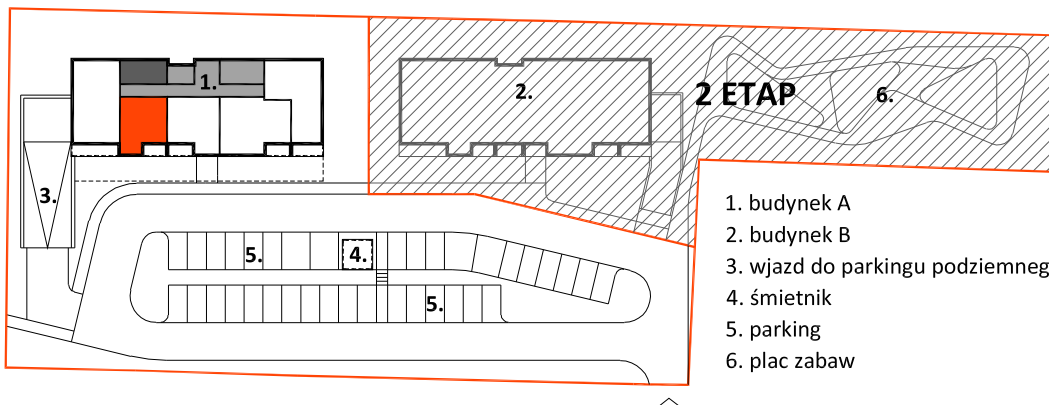

1. budynek A
2. budynek B
3. wjazd do parkingu podziemnego
4. śmietnik
5. parking
6. plac zabaw

SGL Deweloper