



BUDYNEK MIESZKALNY WIELORODZINNY

Dębica, ul. J. Piłsudskiego


mieszkanie: **A-27**
kondygnacja: **5 piętro**
metraż: **41,01 m²**

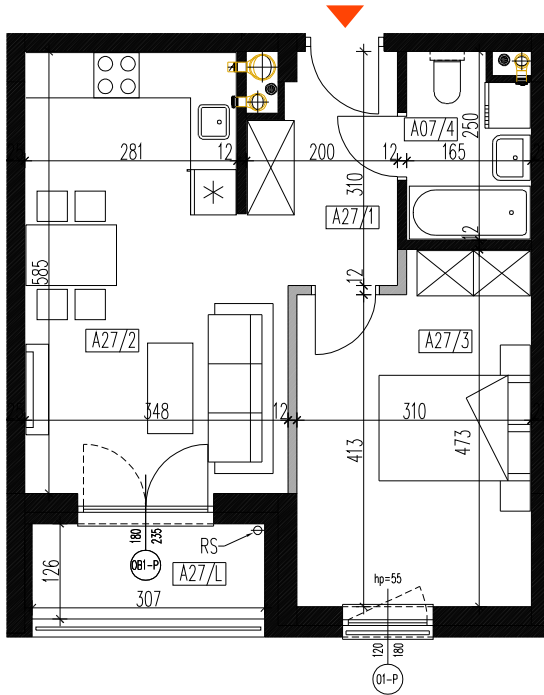

nr	pomieszczenie	pow. m2
A27/1	przedpokój	5,05
A27/2	salon z aneksem kuch.	18,64
A27/3	sypialnia	13,56
A27/4	łazienka	3,76
	41,01	
A27/L	loggia	3,74

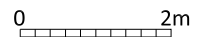0  2m

skala 1:100

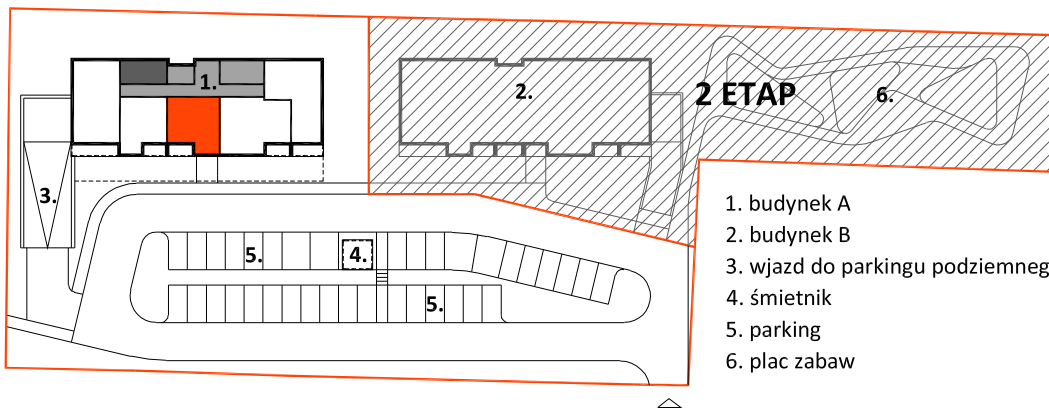

1. budynek A
2. budynek B
3. wjazd do parkingu podziemnego
4. śmietnik
5. parking
6. plac zabaw

SGL Deweloper