


# BUDYNEK MIESZKALNY WIELORODZINNY

Dębica, ul. J. Piłsudskiego


mieszkanie: **A-28**  
kondygnacja: 5 piętro  
metraż: 56,51 m<sup>2</sup>

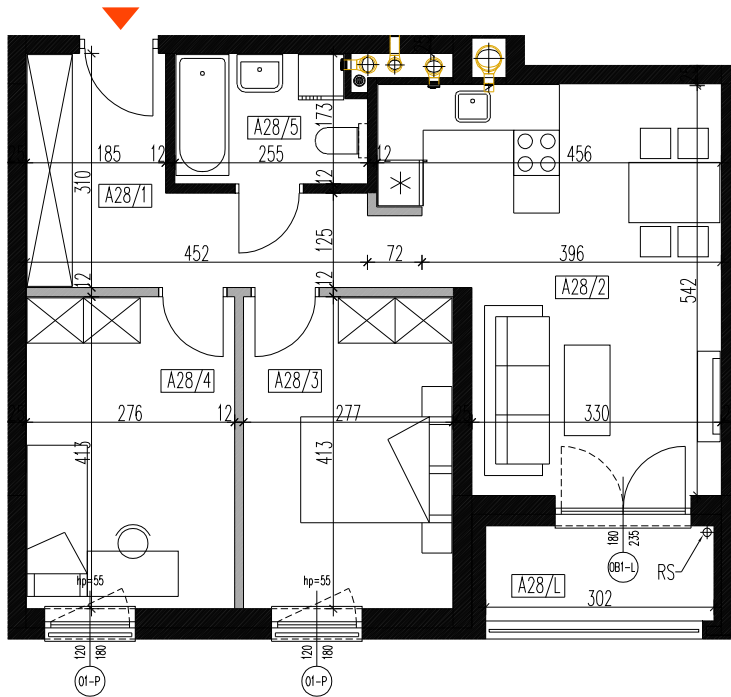

nr	pomieszczenie	pow. m2
A28/1	przedpokój	9,54
A28/2	salon z aneksem kuch.	20,45
A28/3	sypialnia	11,23
A28/4	sypialnia	11,19
A28/5	łazienka	4,1
		<b>56,51</b>
A28/L	loggia	3,68

0  2m

skala 1:100

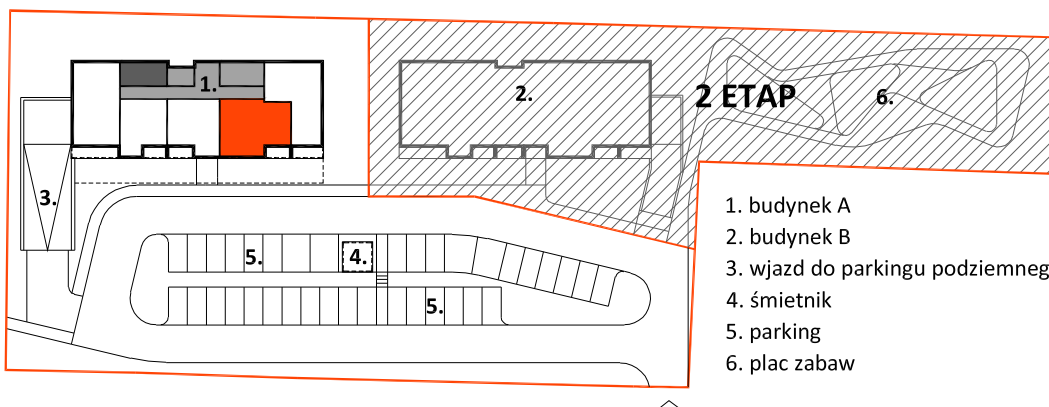

## SGL Deweloper