


# M1 : 52,47 m<sup>2</sup>

## ZIELONY ZAKĄTEK - ETAP II

Rzeszów, ul. Zelwerowicza

### BUDYNEK B1 PARTER



1	MIESZKANIE NR 1	52,47m <sup>2</sup>
0.1.1.	PRZEDPOKÓJ	9,37
0.1.2.	SYPIALNIA Z WNĘKĄ GARDEROBY	12,25
0.1.3.	ŁAZIENKA	5,34
0.1.4.	POKÓJ DZIENNY Z ANEKSEM KUCHENNYM	25,51

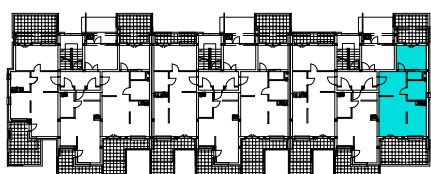

BUDYNEK  
B3

BUDYNEK  
B2

BUDYNEK  
B1

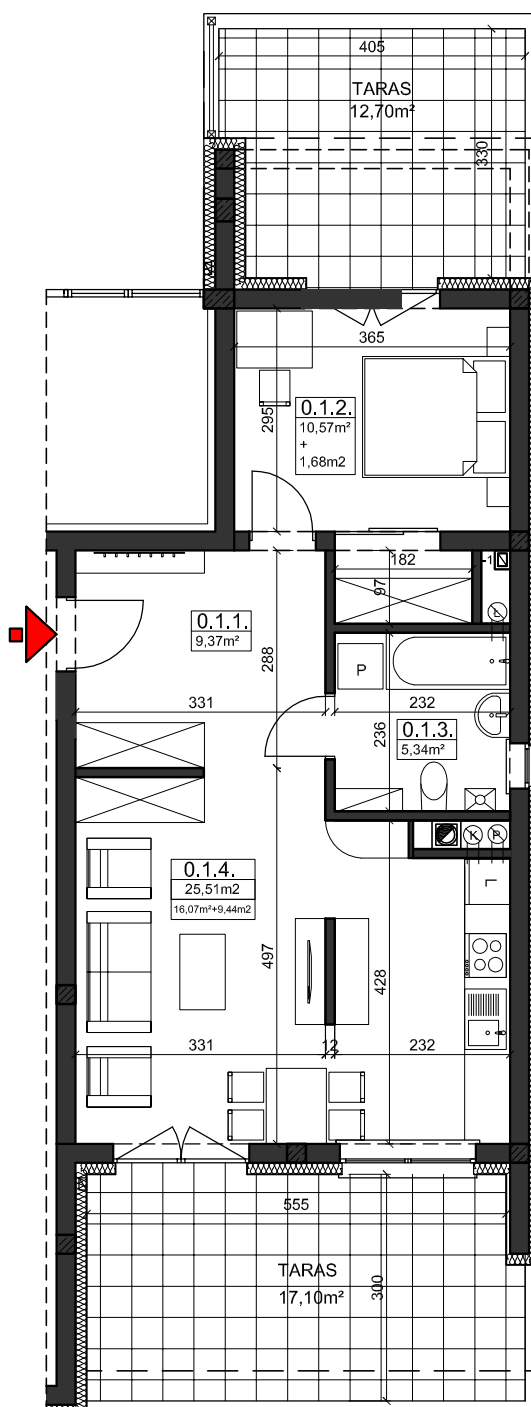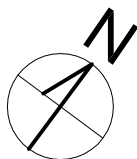

## SGL Deweloper

PRACOWNIA ARCHYTEKTONICZNA  
**KM** KRUŻEL - MAGDOŃ  
35-604 Rzeszów, ul. Fiołkowa 5