



Rzeszów, al.gen. W. Sikorskiego

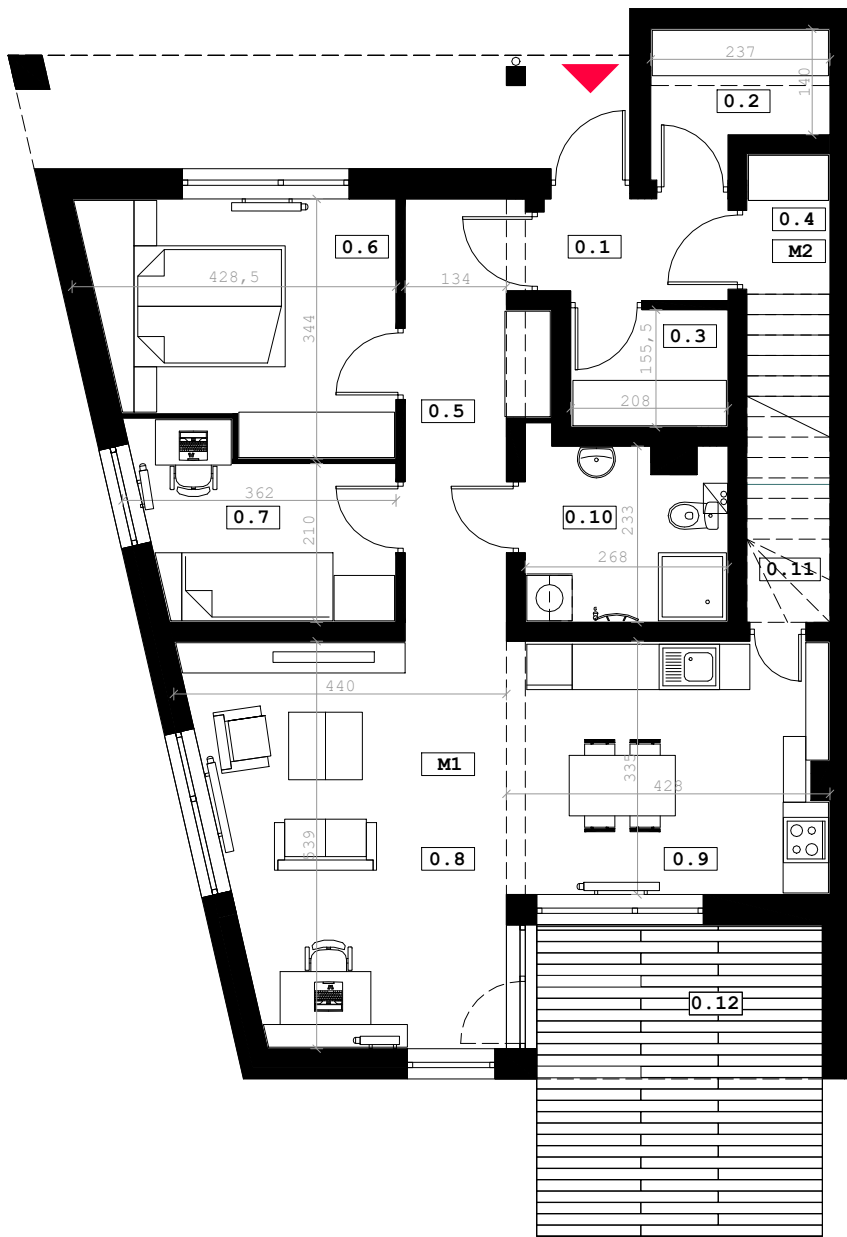

lokal: **M1**
 kondygnacja: **parter**
 metraż: **69,84 m²**

lokal M1			
nr. pom.	nazwa pom.	posadzka	m2
0.5	komunikacja	pł. ceramiczne	8,78
0.6	sypialnia	panele podł.	12,30
0.7	sypialnia	panele podł.	7,50
0.8	pokój dzienny	panele podł.	20,10
0.9	kuchnia	pł. ceramiczne	14,02
0.10	łazienka	pł. ceramiczne	5,99
0.11	spiżarnia	pł. ceramiczne	1,15
suma			69,84
0.12	taras	d. kompozytowe	15,57
ogółem			85,41

ogródek: 65,54 m²

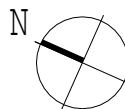

0 2m
 skala 1:100

SGL Deweloper



Biuro sprzedaży

ul. Chłopińskiego 3
 35-210 Rzeszów

tel. 512155844, 512155880
www.sgldeweloper.pl
biuro@sgldeweloper.pl

