



mieszkanie: **A-01**
 kondygnacja: Parter
 metraż: **41,53 m²**

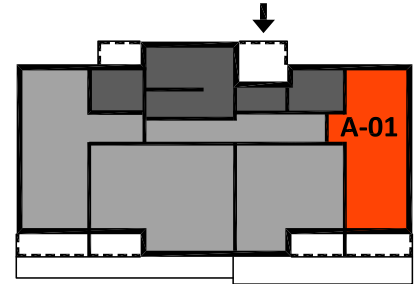

skala **1:100**

nr pomieszczenia	pomieszczenie	pow.użytkowa. m2
A01_1	przedpokój	4,62
A01_2	sypialnia	10,98
A01_3	łazienka	4,57
A01_4	salon z aneksem kuch.	21,36
		41,53
A01_T	taras	11,92
powierzchnia użytkowa (łącznie z tarasem)		53,45

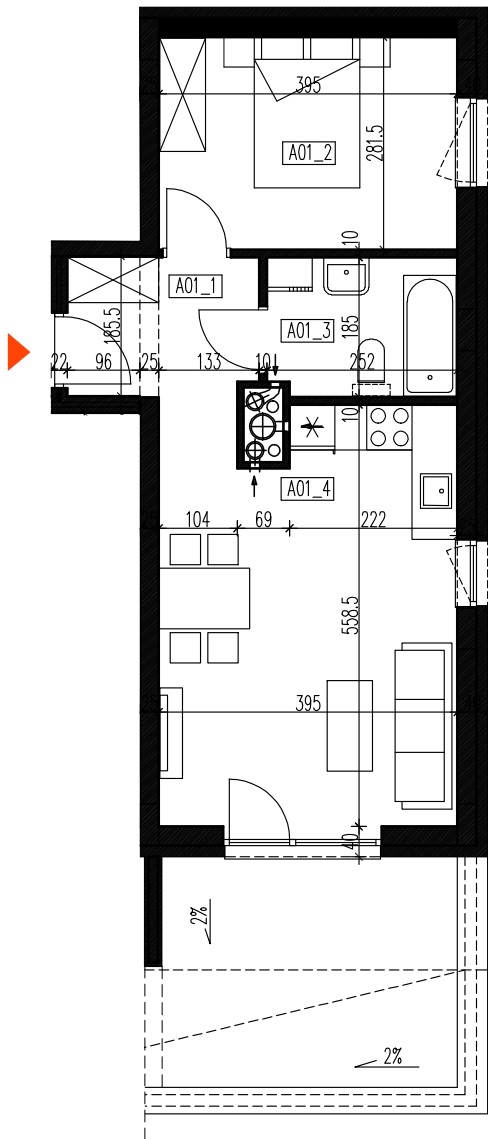