
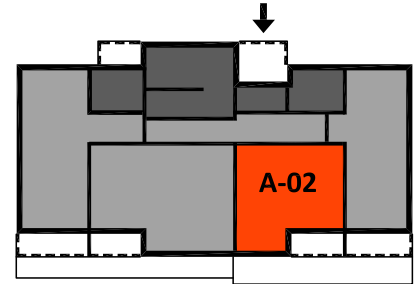


mieszkanie: **A-02**
 kondygnacja: **Parter**
 metraż: **40,23 m²**

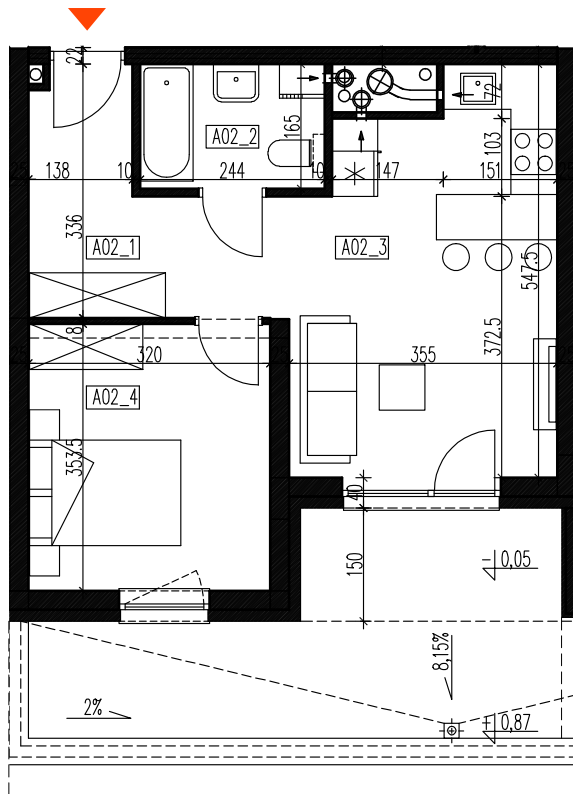

0 2m

skala 1:100

nr pomieszczenia	pomieszczenie	pow.użytkowa. m2
A02_1	przedpokój	7,85
A02_2	łazienka	4,03
A02_3	salon z aneksem kuch.	17,19
A02_4	sypialnia	11,16
		40,23
A02_T	taras	16,13
powierzchnia użytkowa (łącznie z tarasem)		56,36

