
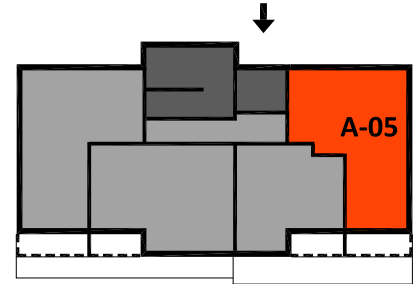
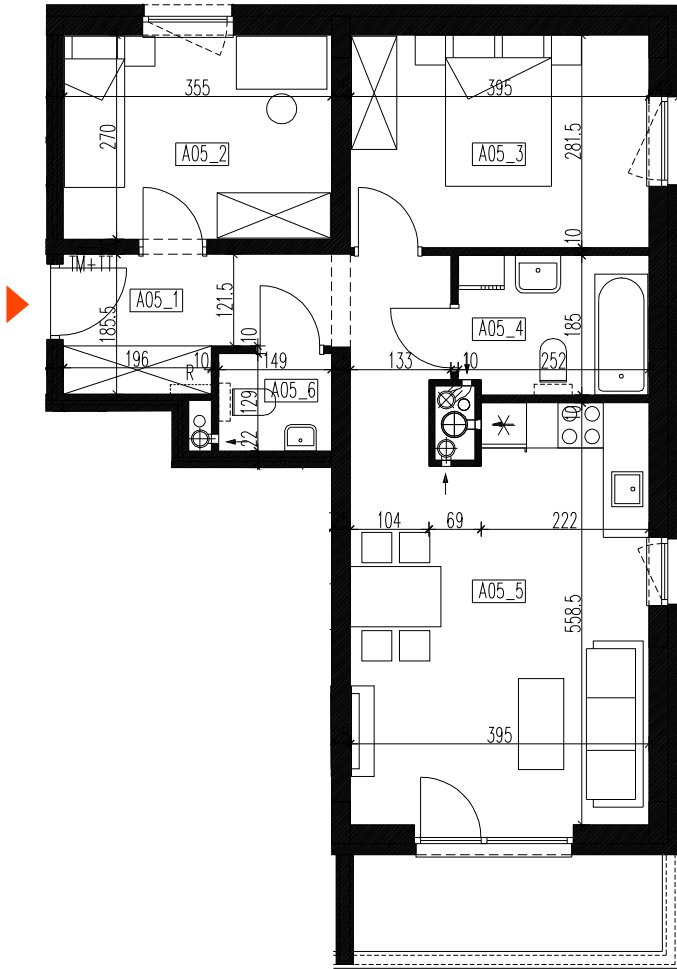


mieszkanie: **A-05**
 kondygnacja: **1 piętro**
 metraż: **56,45 m²**

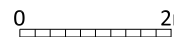

0  2m

skala **1:100**

nr pomieszczenia	pomieszczenie	pow.użytkowa. m2
A05_1	przedpokój	8,00
A05_2	sypialnia	9,44
A05_3	sypialnia	10,98
A05_4	łazienka	4,57
A05_5	salon z aneksem kuch.	21,56
A05_6	wc	1,90
		56,45
A05_L	loggia	5,23
	powierzchnia użytkowa (łącznie z loggią)	61,68

