
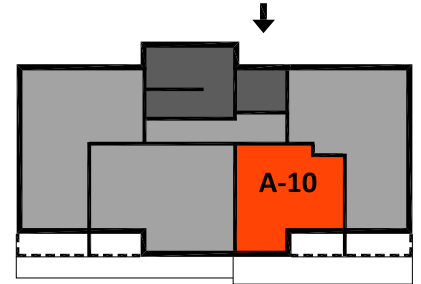


mieszkanie: **A-10**
kondygnacja: **2 piętro**
metraż: **39,06 m²**

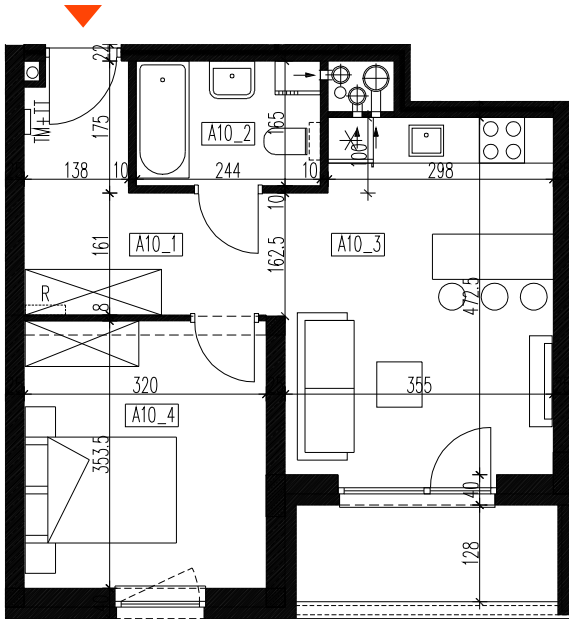

0 2m

skala 1:100

nr pomieszczenia	pomieszczenie	pow.użytkowa. m2
A10_1	przedpokój	7,85
A10_2	łazienka	4,03
A10_3	salon z aneksem kuch.	16,02
A10_4	sypialnia	11,16
		39,06
A10_L	loggia	4,43
powierzchnia użytkowa (łącznie z loggia)		43,49

