
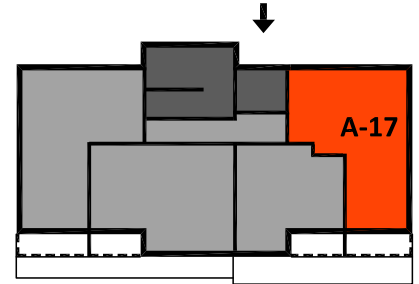


mieszkanie: **A-17**
 kondygnacja: **4 piętro**
 metraż: **56,45 m²**

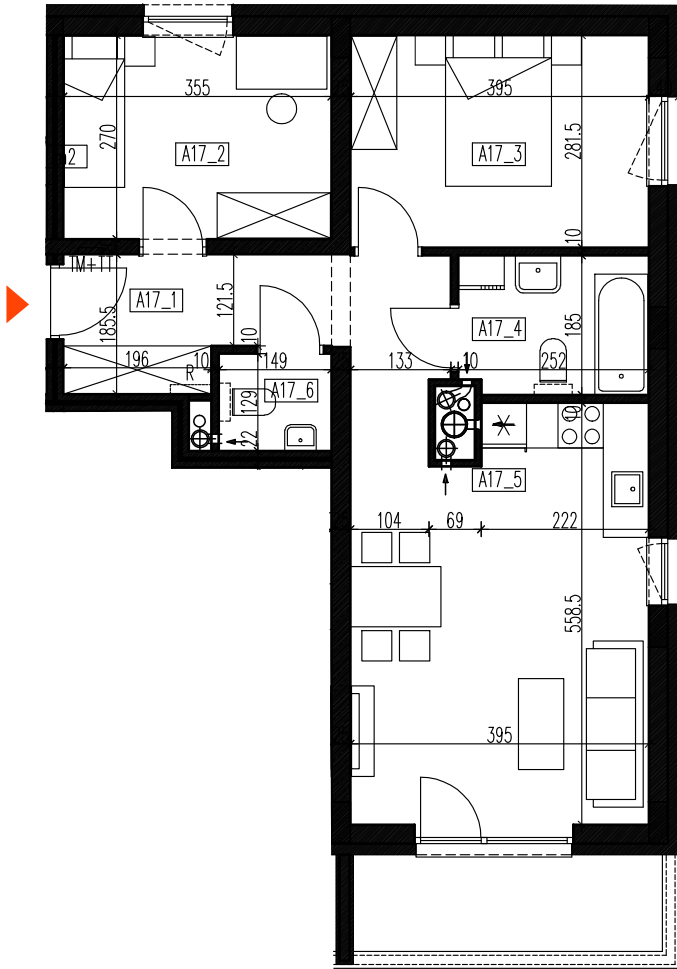

0 2m

skala 1:100

nr pomieszczenia	pomieszczenie	pow. użytkowa. m2
A17_1	przedpokój	8,00
A17_2	sypialnia	9,44
A17_3	sypialnia	10,98
A17_4	łazienka	4,57
A17_5	salon z aneksem kuch.	21,56
A17_6	wc	1,90
		56,45
A17_L	loggia	5,23
	powierzchnia użytkowa (łącznie z loggią)	61,68

