
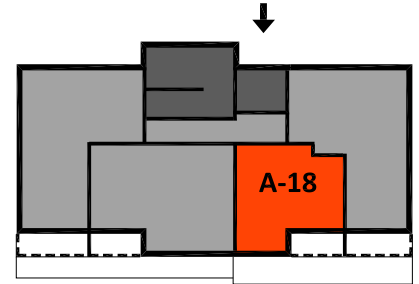


mieszkanie: **A-18**
kondygnacja: **4 piętro**
metraż: **39,06 m²**

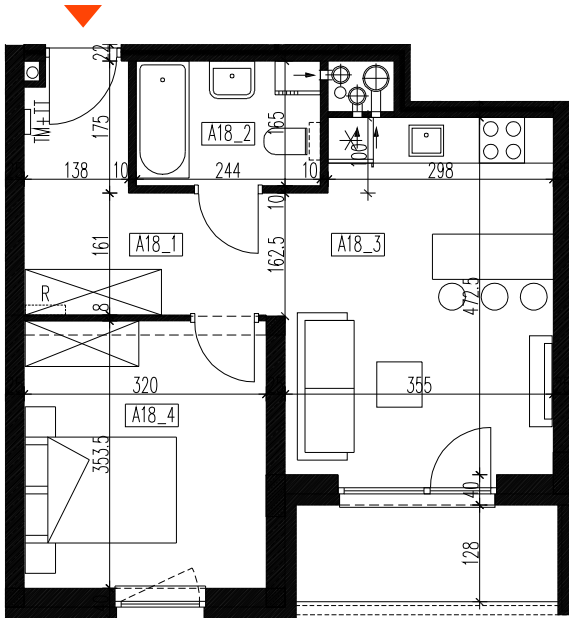

0 2m

skala 1:100

nr pomieszczenia	pomieszczenie	pow.użytkowa. m2
A18_1	przedpokój	7,85
A18_2	łazienka	4,03
A18_3	salon z aneksem kuch.	16,02
A18_4	sypialnia	11,16
		39,06
A18_L	loggia	4,43
powierzchnia użytkowa (łącznie z loggia)		43,49

