
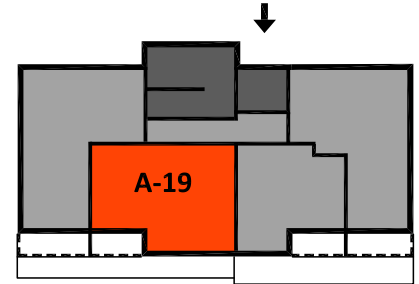


mieszkanie: **A-19**
 kondygnacja: **4 piętro**
 metraż: **56,96 m²**

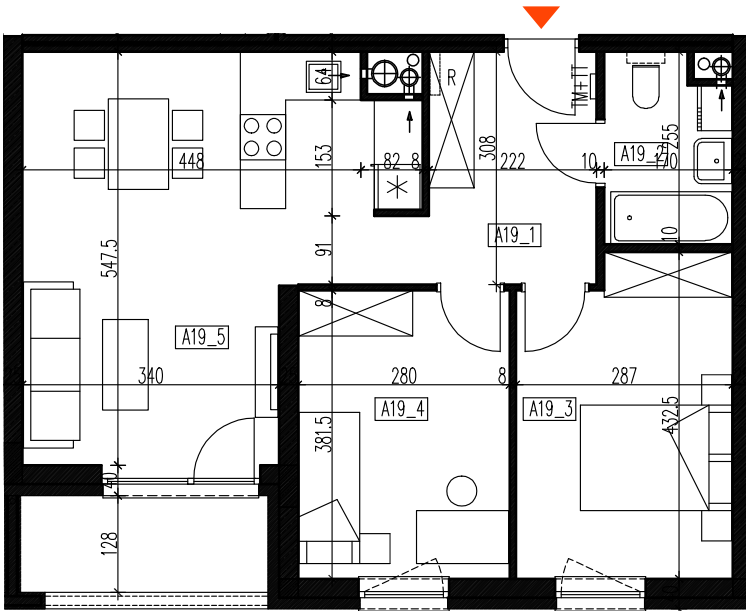

0 2m

skala 1:100

nr pomieszczenia	pomieszczenie	pow. użytkowa. m2
A19_1	przedpokój	7,45
A19_2	łazienka	4,04
A19_3	sypialnia	11,71
A19_4	sypialnia	10,58
A19_5	salon z aneksem kuch.	23,18
		56,96
A19_L	loggia	4,23
	powierzchnia użytkowa (łącznie z loggią)	61,19

