
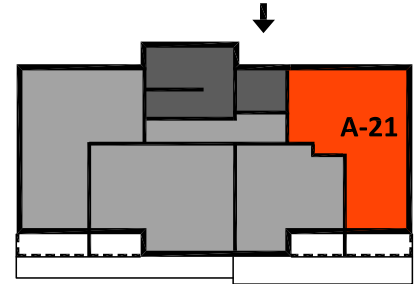


mieszkanie: **A-21**
 kondygnacja: 5 piętro
 metraż: 56,45 m²

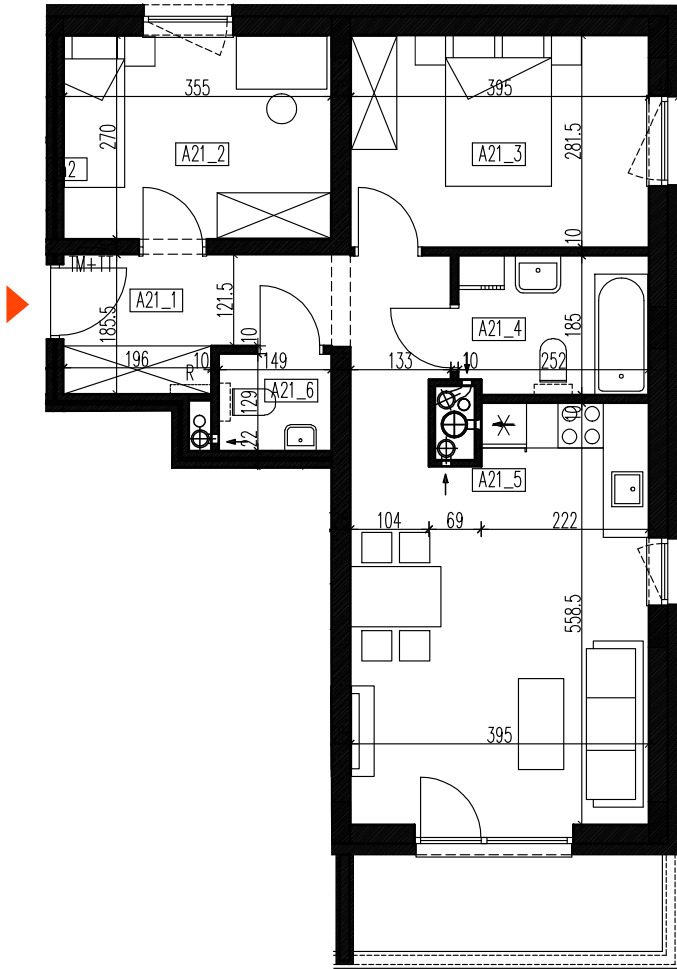

0 2m

skala 1:100

nr pomieszczenia	pomieszczenie	pow. użytkowa. m2
A21_1	przedpokój	8,00
A21_2	sypialnia	9,44
A21_3	sypialnia	10,98
A21_4	łazienka	4,57
A21_5	salon z aneksem kuch.	21,56
A21_6	wc	1,90
		56,45
A21_L	loggia	5,23
	powierzchnia użytkowa (łącznie z loggią)	61,68

