
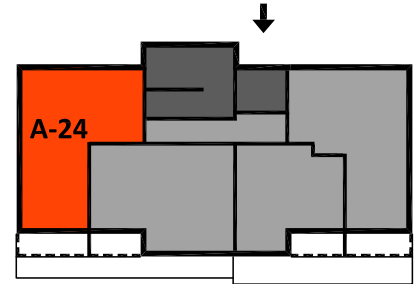


mieszkanie: **A-24**
 kondygnacja: **5 piętro**
 metraż: **58,07 m²**

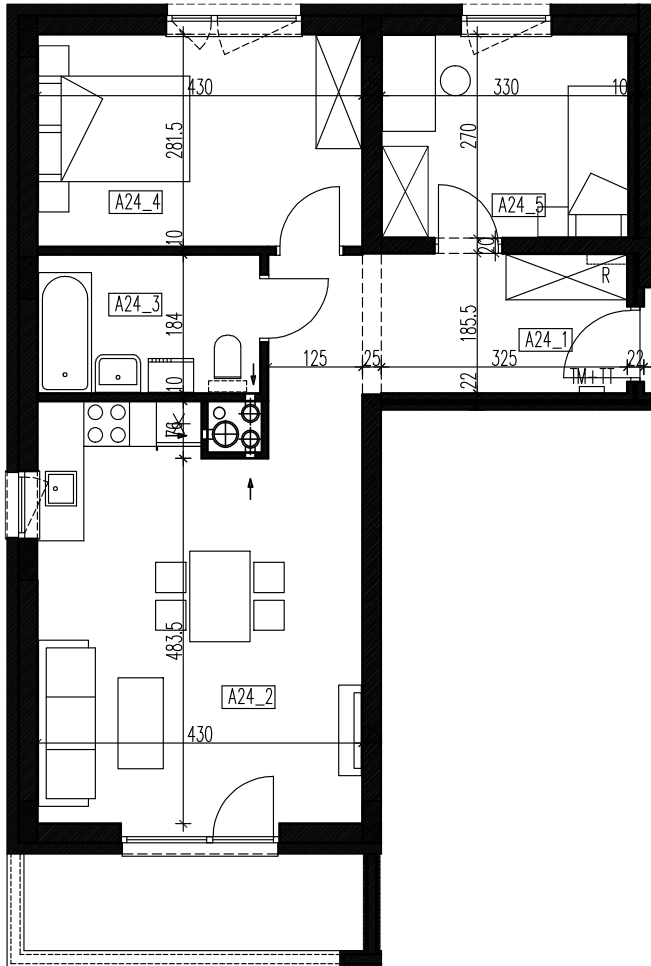

0 2m

skala 1:100

nr pomieszczenia	pomieszczenie	pow. użytkowa. m2
A24_1	przedpokój	9,80
A24_2	salon z aneksem kuch.	22,22
A24_3	łazienka	5,4
A24_4	sypialnia	11,96
A24_5	sypialnia	8,69
		58,07
A24_L	loggia	5,78
	powierzchnia użytkowa (łącznie z loggią)	63,85

