
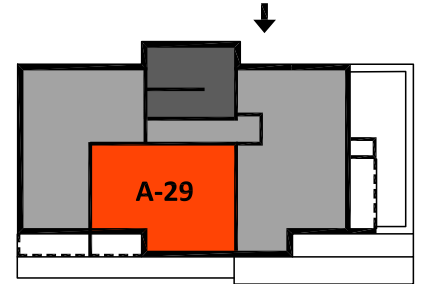


mieszkanie: **A-29**
 kondygnacja: **7 piętro**
 metraż: **56,96 m²**

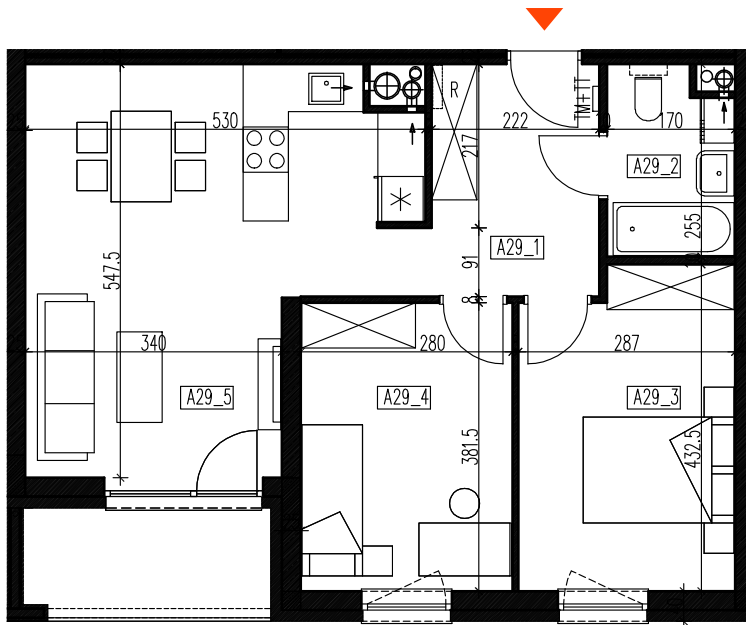

0 2m

skala 1:100

nr pomieszczenia	pomieszczenie	pow.użytkowa. m2
A29_1	przedpokój	7,45
A29_2	łazienka	4,04
A29_3	sypialnia	11,71
A29_4	sypialnia	10,58
A29_5	salon z aneksem kuch.	23,18
		56,96
A29_L	loggia	4,23
	powierzchnia użytkowa (łącznie z loggią)	61,19

