
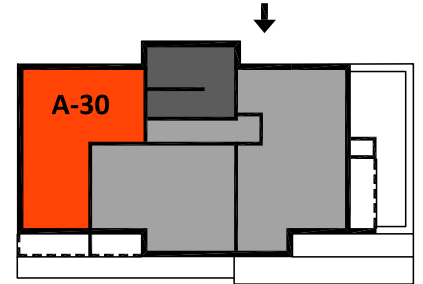


mieszkanie: **A-30**  
 kondygnacja: **7 piętro**  
 metraż: **58,11 m<sup>2</sup>**

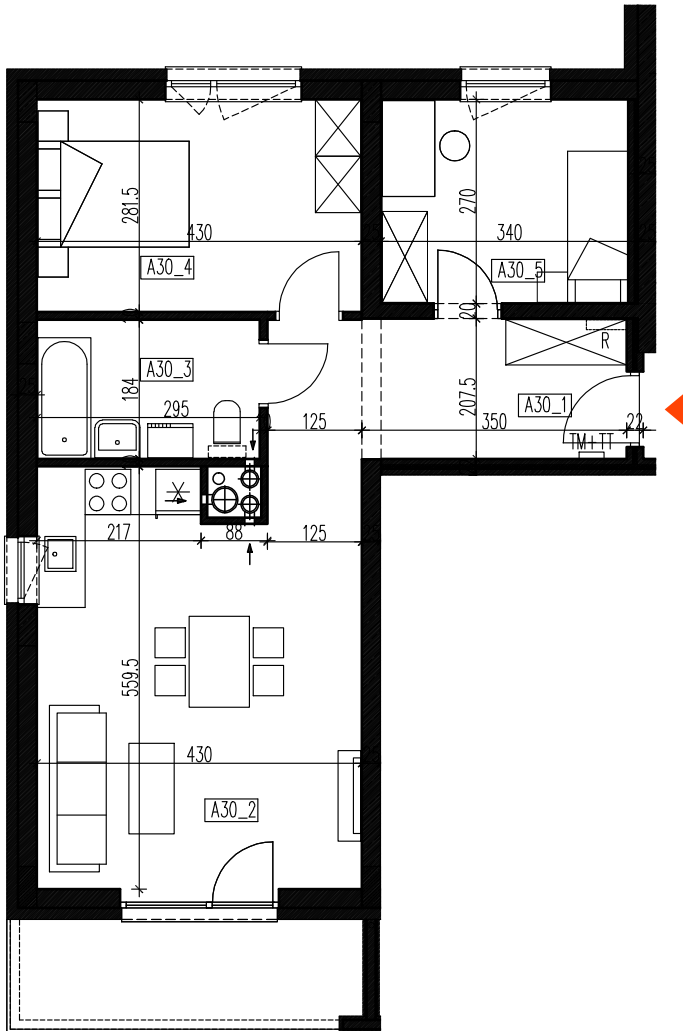

0 2m

skala 1:100

nr pomieszczenia	pomieszczenie	pow. użytkowa. m2
A30_1	przedpokój	9,80
A30_2	salon z aneksem kuch.	22,22
A30_3	łazienka	5,40
A30_4	sypialnia	11,96
A30_5	sypialnia	8,73
		<b>58,11</b>
A30_L	loggia	5,78
	powierzchnia użytkowa (łącznie z loggią)	<b>63,89</b>

