
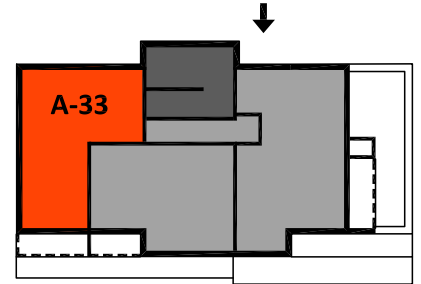


mieszkanie: **A-33**  
kondygnacja: **8 piętro**  
metraż: **58,11 m<sup>2</sup>**

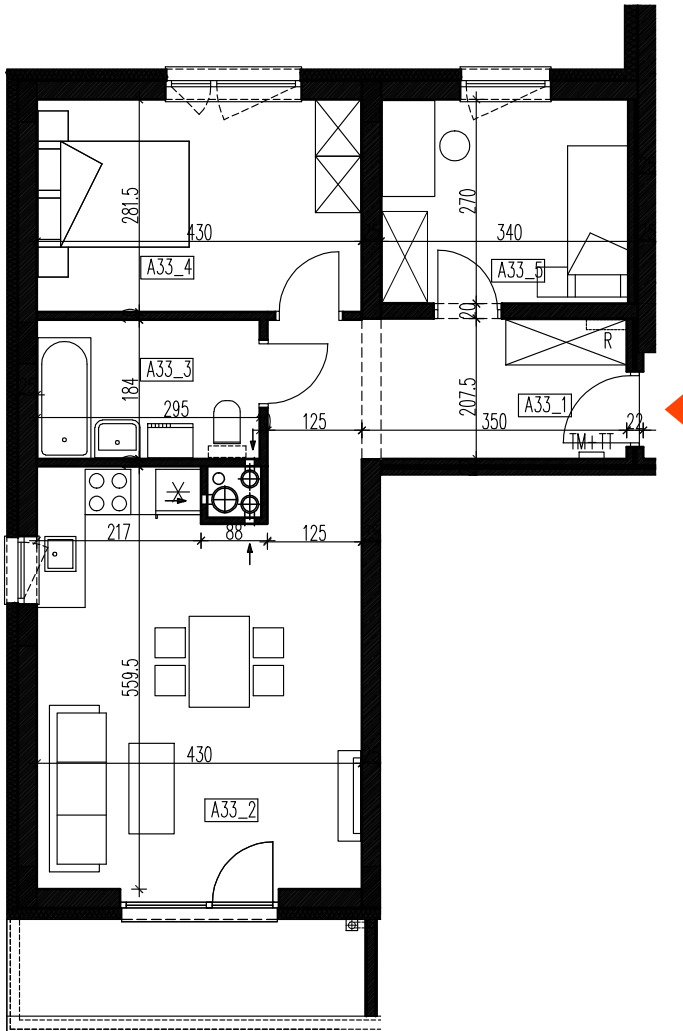

0 2m

skala 1:100

| nr pomieszczenia | pomieszczenie                            | pow. użytkowa. m2 |
|------------------|--|-------------------|
| A33_1            | przedpokój                               | 9,80              |
| A33_2            | salon z aneksem kuch.                    | 22,22             |
| A33_3            | łazienka                                 | 5,40              |
| A33_4            | sypialnia                                | 11,96             |
| A33_5            | sypialnia                                | 8,73              |
|                  |  | <b>58,11</b>      |
| A33_L            | loggia                                   | 5,78              |
|                  | powierzchnia użytkowa (łącznie z loggią) | <b>63,89</b>      |

