
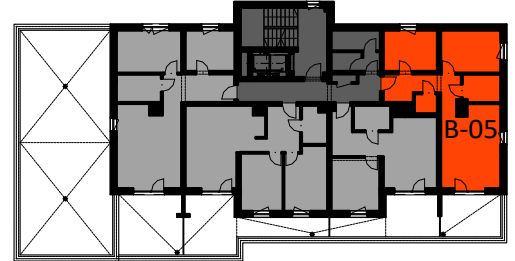


mieszkanie: **B-05**  
 kondygnacja: 1 piętro  
 metraż: 56,45 m<sup>2</sup>

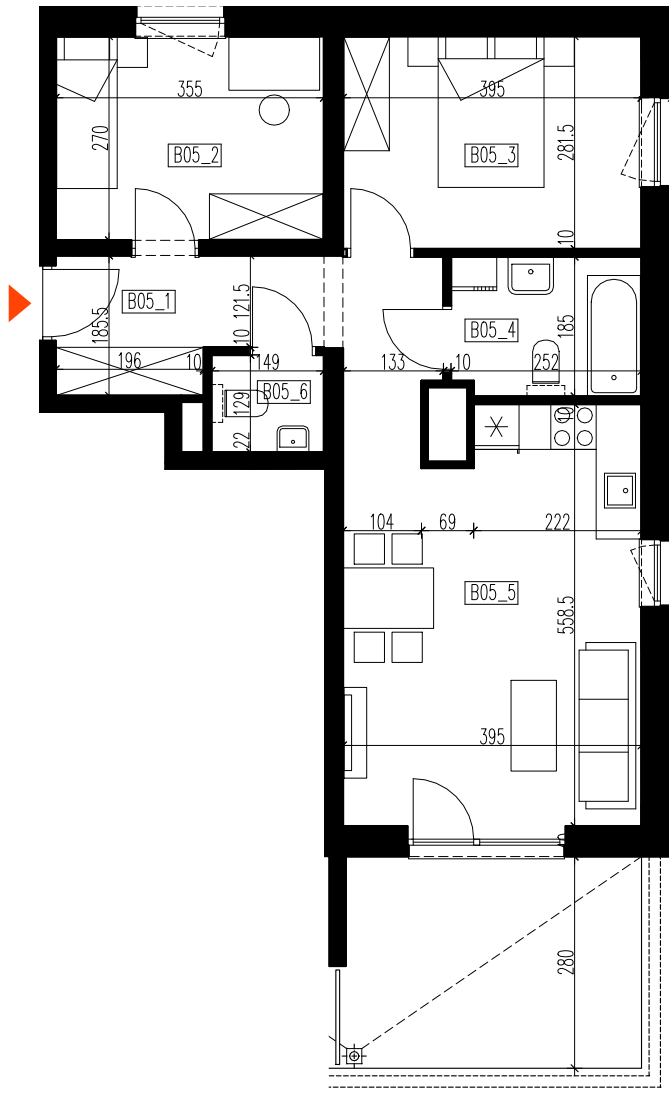

0 2m

skala 1:100

nr pomieszczenia	pomieszczenie	pow. użytkowa. m <sup>2</sup>
B05_1	przedpokój	8,00
B05_2	sypialnia	9,44
B05_3	sypialnia	10,98
B05_4	łazienka	4,57
B05_5	salon z aneksem kuch.	21,56
B05_6	wc	1,90
		<b>56,45</b>
B05_L	loggia	11,06
powierzchnia użytkowa (łącznie z loggią)		<b>67,51</b>

