
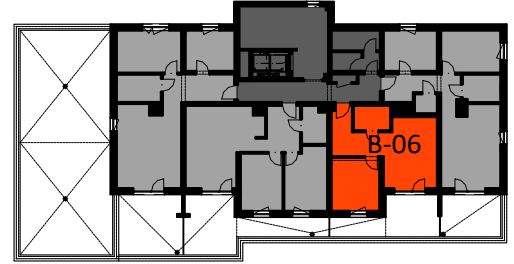


mieszkanie: **B-06**
 kondygnacja: 1 piętro
 metraż: 39,06 m²

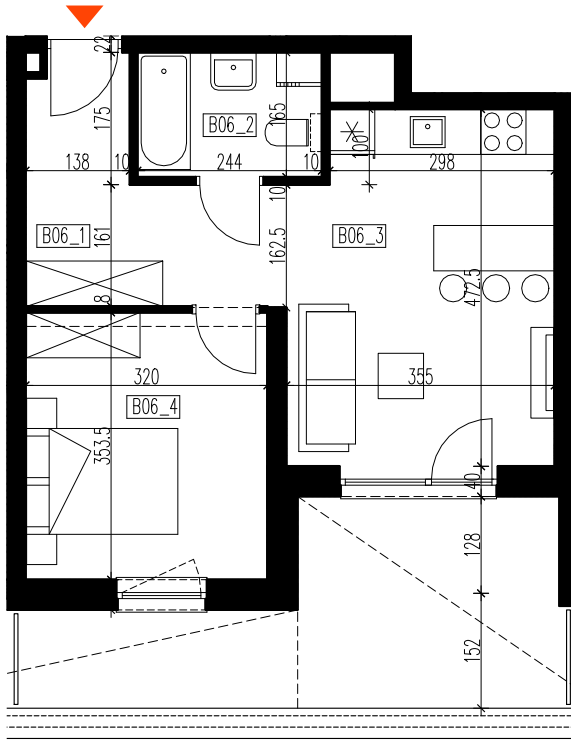

0 2m

skala 1:100

nr pomieszczenia	pomieszczenie	pow. użytkowa. m2
B06_1	przedpokój	7,85
B06_2	łazienka	4,03
B06_3	salon z aneksem kuch.	16,02
B06_4	sypialnia	11,16
		39,06
B06_L	loggia	14,62
powierzchnia użytkowa (łącznie z loggią)		53,68

