
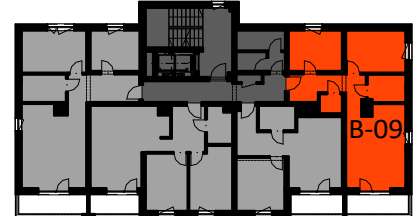


mieszkanie: **B-09**  
 kondygnacja: 2 piętro  
 metraż: 56,45 m<sup>2</sup>

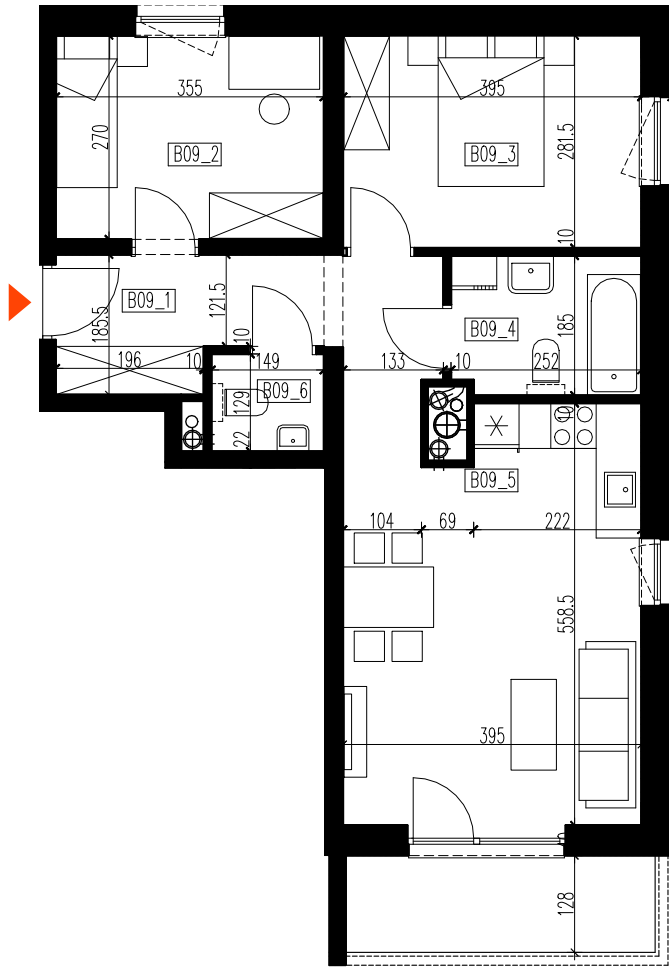

0 2m

skala 1:100

nr pomieszczenia	pomieszczenie	pow. użytkowa. m2
B09_1	przedpokój	8,00
B09_2	sypialnia	9,44
B09_3	sypialnia	10,98
B09_4	łazienka	4,57
B09_5	salon z aneksem kuch.	21,56
B09_6	wc	1,90
		<b>56,45</b>
B09_L	loggia	5,23
powierzchnia użytkowa (łącznie z loggią)		<b>61,68</b>

