
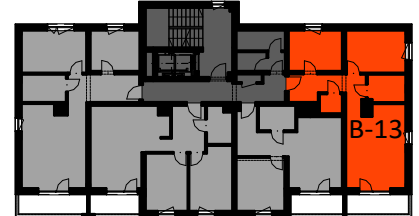


mieszkanie: **B-13**
 kondygnacja: 3 piętro
 metraż: 56,45 m²

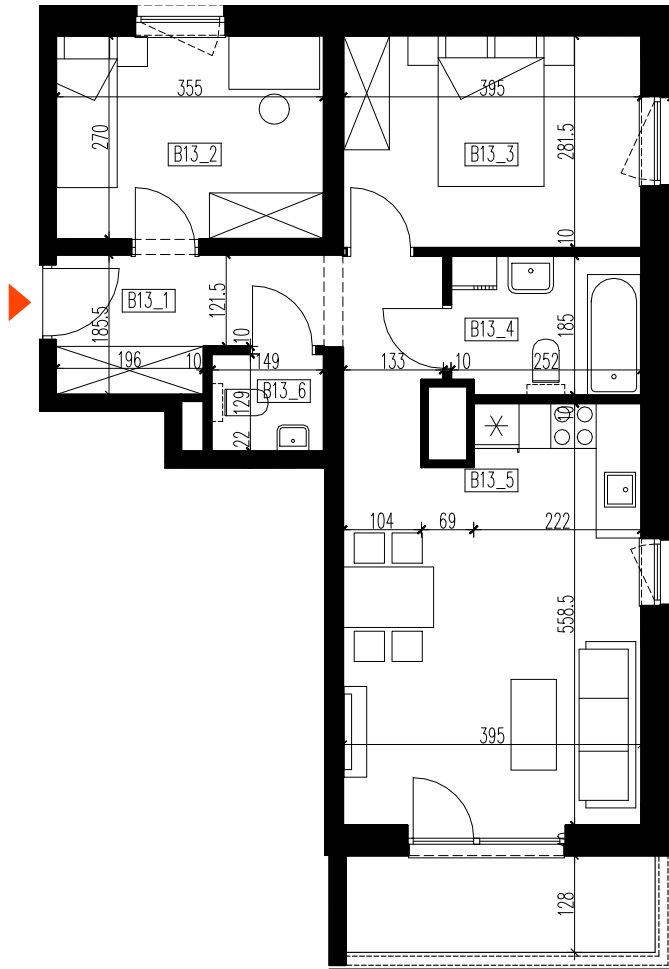

0 2m

skala 1:100

nr pomieszczenia	pomieszczenie	pow.użytkowa. m2
B13_1	przedpokój	8,00
B13_2	sypialnia	9,44
B13_3	sypialnia	10,98
B13_4	łazienka	4,57
B13_5	salon z aneksem kuch.	21,56
B13_6	wc	1,90
		56,45
B13_L	loggia	5,23
powierzchnia użytkowa (łącznie z loggią)		61,68

