
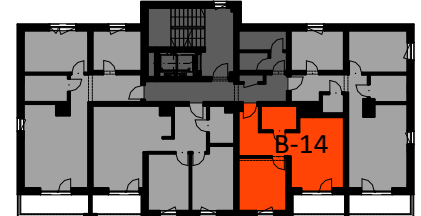


mieszkanie: **B-14**
 kondygnacja: 3 piętro
 metraż: 39,06 m²

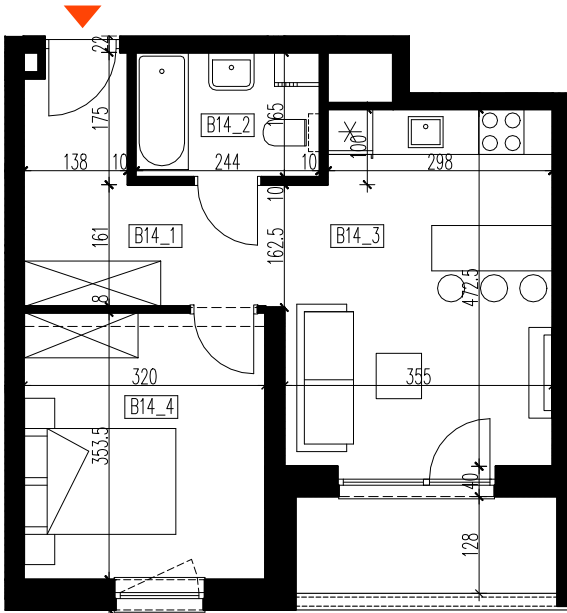

0 2m

skala 1:100

nr pomieszczenia	pomieszczenie	pow. użytkowa. m2
B14_1	przedpokój	7,85
B14_2	łazienka	4,03
B14_3	salon z aneksem kuch.	16,02
B14_4	sypialnia	11,16
		39,06
B14_L	loggia	4,43
powierzchnia użytkowa (łącznie z loggia)		43,49

