


BUDYNEK MIESZKALNY WIELORODZINNY

Dębica, ul. J. Piłsudskiego



mieszkanie: **B-02**
kondygnacja: **Parter**
metraż: **55,24 m²**

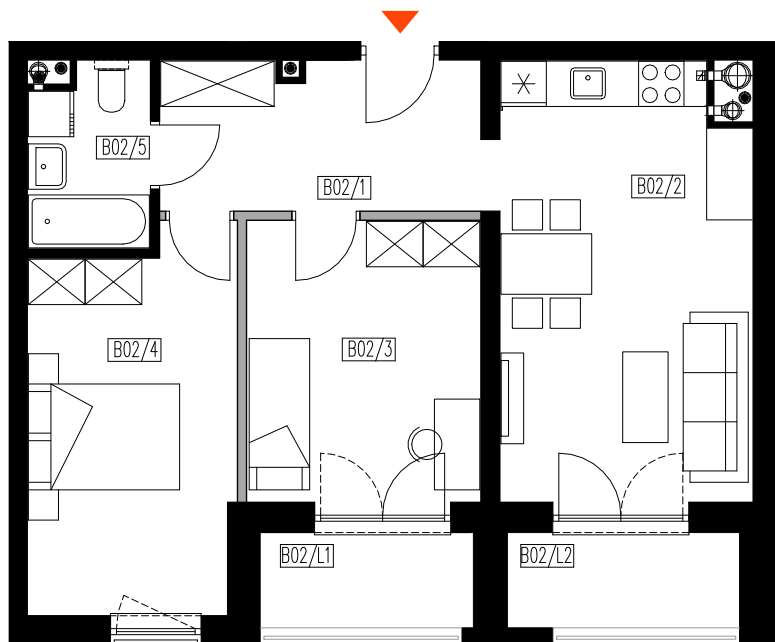

nr pomieszczenia	pomieszczenie	powierzchnia m2
B02/1	przedpokój	8,18
B02/2	salon z aneksem kuch.	18,78
B02/3	sypialnia	11,36
B02/4	sypialnia	13,23
B02/5	łazienka	3,69
powierzchnia użytkowa wewnętrzna (p.u.m.)		55,24
B02/L1	loggia	3,43
B02/L2	loggia	3,74

0 2m

skala 1:100

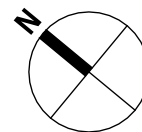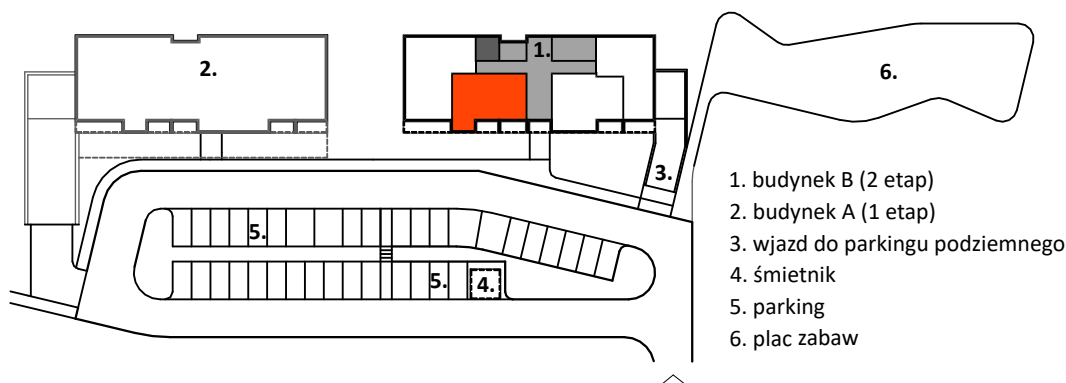

SGL Deweloper



Biuro sprzedaży

ul. Chłopickiego 3
35-210 Rzeszów

tel. 795549440, 795679440
www.sgldeweloper.pl
biuro@sgldeweloper.pl

przejdź do strony
inwestycji

