


BUDYNEK MIESZKALNY WIELORODZINNY

Dębica, ul. J. Piłsudskiego


mieszkanie: **B-03**
kondygnacja: **Parter**
metraż: **56,53 m²**

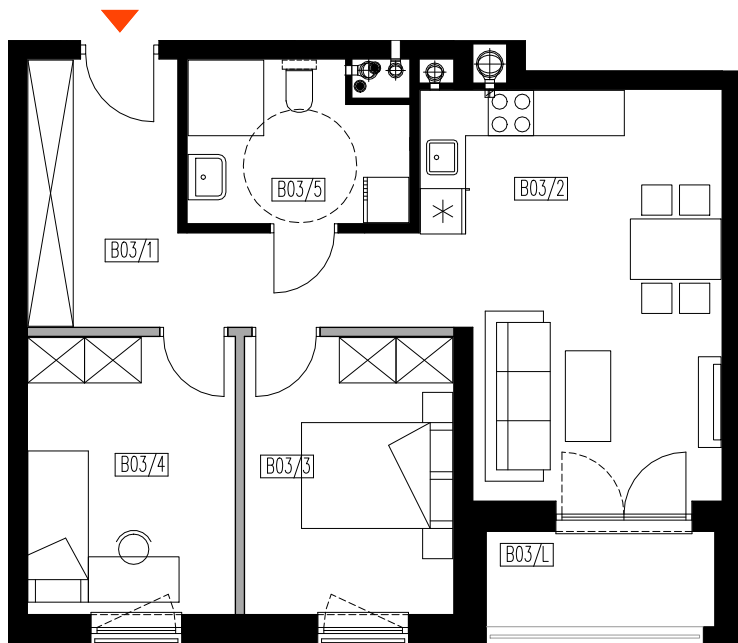


nr pomieszczenia	pomieszczenie	powierzchnia m2
B03/1	przedpokój	10,86
B03/2	salon z aneksem kuch.	19,94
B03/3	sypialnia	10
B03/4	sypialnia	9,96
B03/5	łazienka	5,77
powierzchnia użytkowa wewnętrzna (p.u.m.)		56,53
B03/L	loggia	3,68

0 2m

skala 1:100

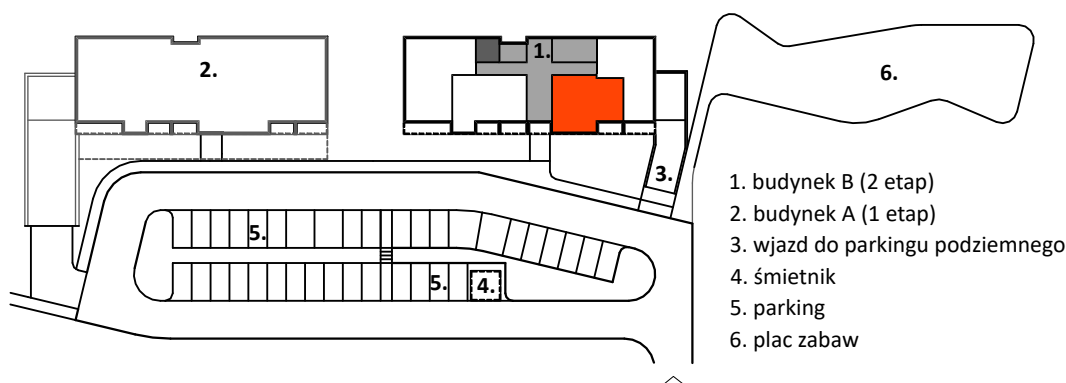

1. budynek B (2 etap)
2. budynek A (1 etap)
3. wjazd do parkingu podziemnego
4. śmietnik
5. parking
6. plac zabaw

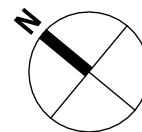

SGL Deweloper



Biuro sprzedaży

ul. Chłopickiego 3
35-210 Rzeszów

tel. 795549440, 795679440
www.sgldeweloper.pl
biuro@sgldeweloper.pl

przejdź do strony
inwestycji

