


BUDYNEK MIESZKALNY WIELORODZINNY

Dębica, ul. J. Piłsudskiego



mieszkanie: **B-04**
kondygnacja: **Parter**
metraż: **53,67 m²**

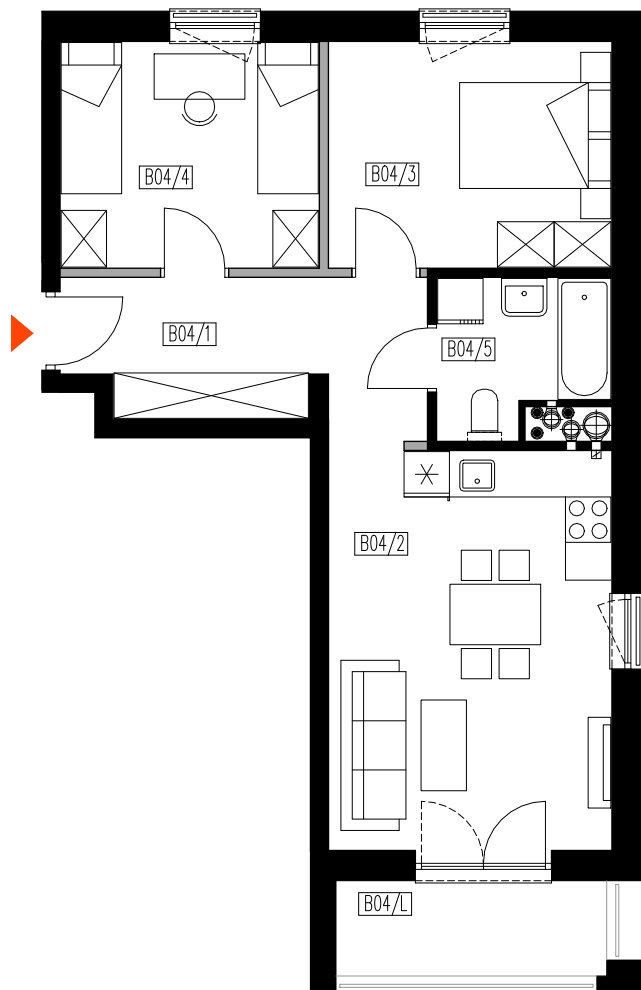

nr pomieszczenia	pomieszczenie	powierzchnia m2
B04/1	przedpokój	8,72
B04/2	salon z aneksem kuch.	19,57
B04/3	sypialnia	11,04
B04/4	sypialnia	10,1
B04/5	łazienka	4,24
powierzchnia użytkowa wewnętrzna (p.u.m.)		53,67
B4/L	loggia	4,37

0 2m

skala 1:100

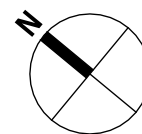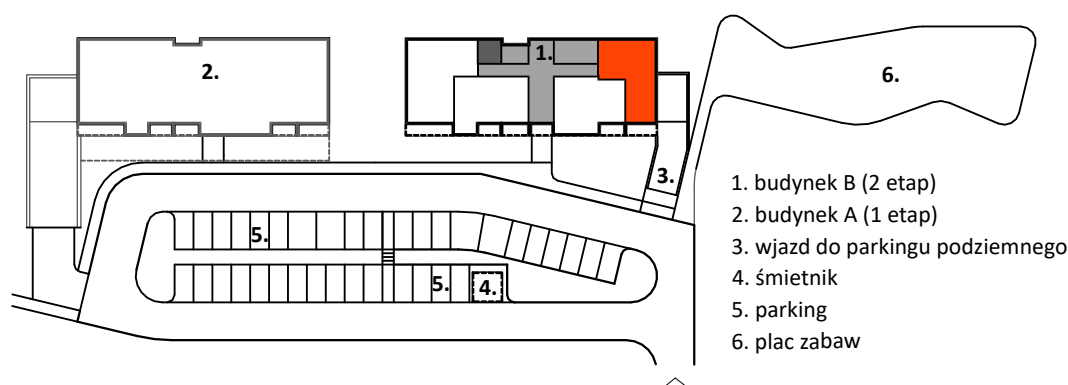

SGL Deweloper



Biuro sprzedaży

ul. Chłopiczkiego 3
35-210 Rzeszów

tel. 795549440, 795679440
www.sgldeweloper.pl
biuro@sgldeweloper.pl

przejdź do strony
inwestycji

