


BUDYNEK MIESZKALNY WIELORODZINNY

Dębica, ul. J. Piłsudskiego



mieszkanie: **B-06**
kondygnacja: **1 piętro**
metraż: **36,29 m²**

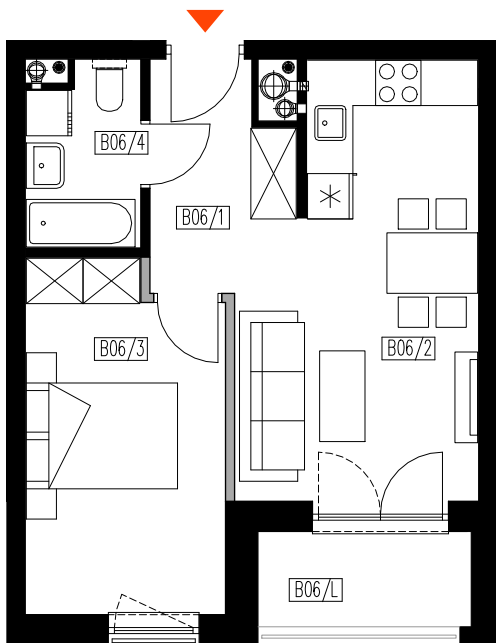

nr pomieszczenia	pomieszczenie	powierzchnia m2
B06/1	przedpokój	4,58
B06/2	salon z aneksem kuch.	16,63
B06/3	sypialnia	11,64
B06/4	łazienka	3,44
powierzchnia użytkowa wewnętrzna (p.u.m.)		36,29
B06/L	loggia	3,43

0 2m

skala 1:100

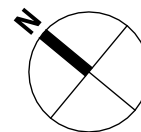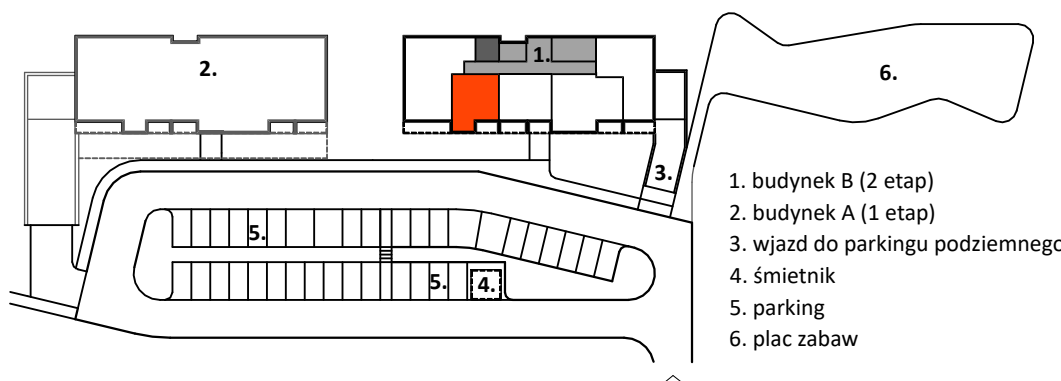

SGL Deweloper



Biuro sprzedaży

ul. Chłopickiego 3
35-210 Rzeszów

tel. 795549440, 795679440
www.sgldeweloper.pl
biuro@sgldeweloper.pl

przejdź do strony
inwestycji

