


BUDYNEK MIESZKALNY WIELORODZINNY

Dębica, ul. J. Piłsudskiego



mieszkanie: **B-08**
kondygnacja: **1 piętro**
metraż: **56,51 m²**

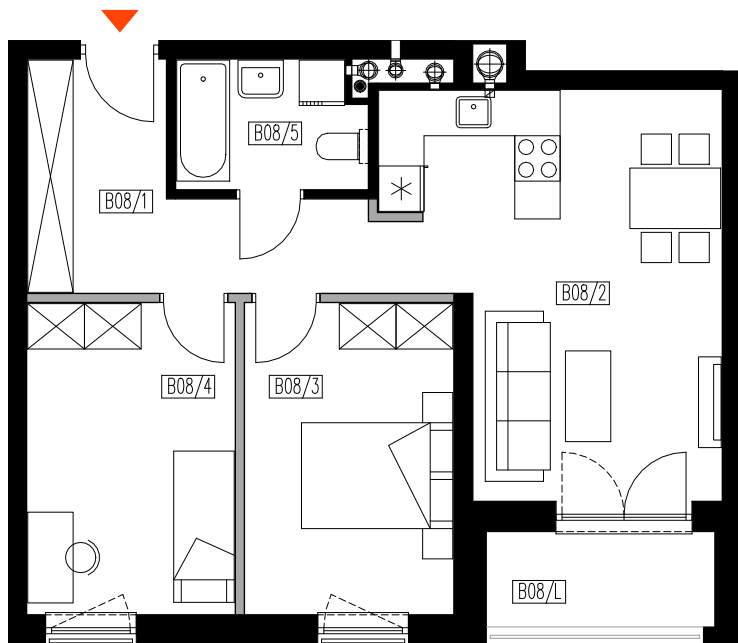

nr pomieszczenia	pomieszczenie	powierzchnia m2
B08/1	przedpokój	9,54
B08/2	salon z aneksem kuch.	20,45
B08/3	sypialnia	11,23
B08/4	sypialnia	11,19
B08/5	łazienka	4,1
powierzchnia użytkowa wewnętrzna (p.u.m.)		56,51
B08/L	loggia	3,68

0 2m

skala 1:100

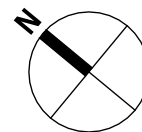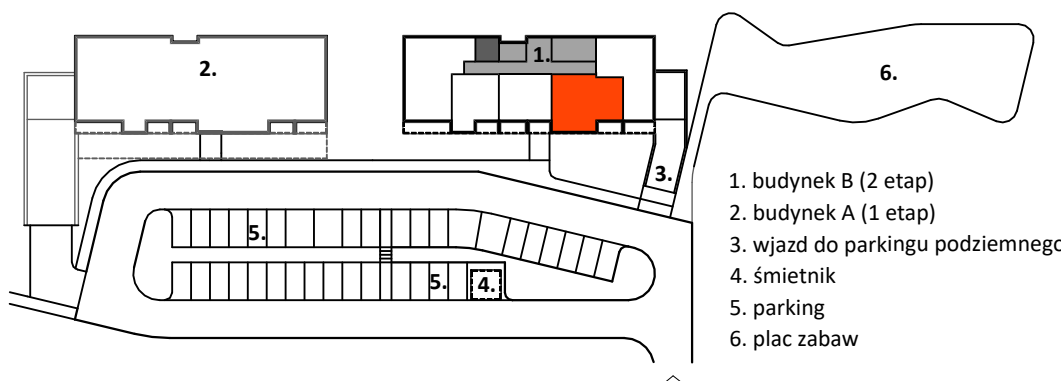

SGL Deweloper



Biuro sprzedaży

ul. Chłopickiego 3
35-210 Rzeszów

tel. 795549440, 795679440
www.sgldeweloper.pl
biuro@sgldeweloper.pl

przejdź do strony
inwestycji

