


# BUDYNEK MIESZKALNY WIELORODZINNY

Dębica, ul. J. Piłsudskiego



mieszkanie: **B-12**  
kondygnacja: **2 piętro**  
metraż: **41,01 m<sup>2</sup>**

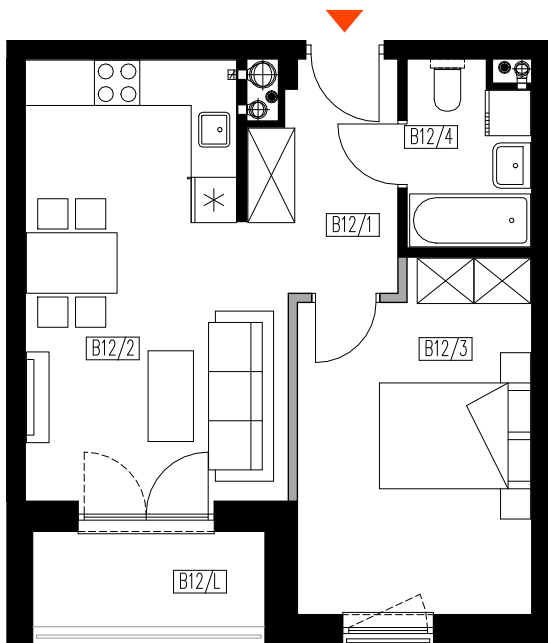

nr pomieszczenia	pomieszczenie	powierzchnia m2
B12/1	przedpokój	5,05
B12/2	salon z aneksem kuch.	18,64
B12/3	sypialnia	13,56
B12/4	łazienka	3,76
powierzchnia użytkowa wewnętrzna (p.u.m.)		<b>41,01</b>
B12/L	loggia	3,74

0 2m

skala 1:100

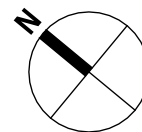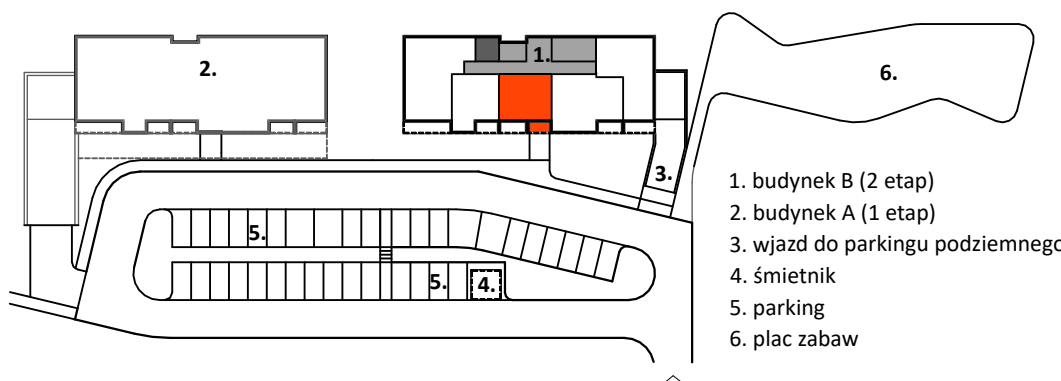

## SGL Deweloper



**Biuro sprzedaży**

ul. Chłopickiego 3  
35-210 Rzeszów

tel. 795549440, 795679440  
www.sgldeweloper.pl  
biuro@sgldeweloper.pl

przejdź do strony  
inwestycji

